


1023 Neubau Gewerbebau Parzelle 773

Standort Parzelle 773 | Breiten | 5705 Halfil
Bauherr Roger Mörli | Hauptstrasse 28 | 5502 Hünzenschwil
Architekt Walker Architekten AG | Neumarkt 1 | 5200 Brugg | T 056 460 72 60 | F 056 460 72 50 | www.walker.ch


3100 Grundrisse

Freigegeben 06.03.2020 | gezeichnet jzr/le | Massstab 1:100 | Format 1189x841 | Druckdatum 06.03.2020 | jzr/le
Figural Nr. 1023 = 487.80 m² u.M.
OK Fertig Boden = ±0.00 = 488.45 m.ü.M.


Ort und Datum: Hünzenschwil, den 10.03.2020
Der Grundbesitzer und Bauherr: Der Architekt:

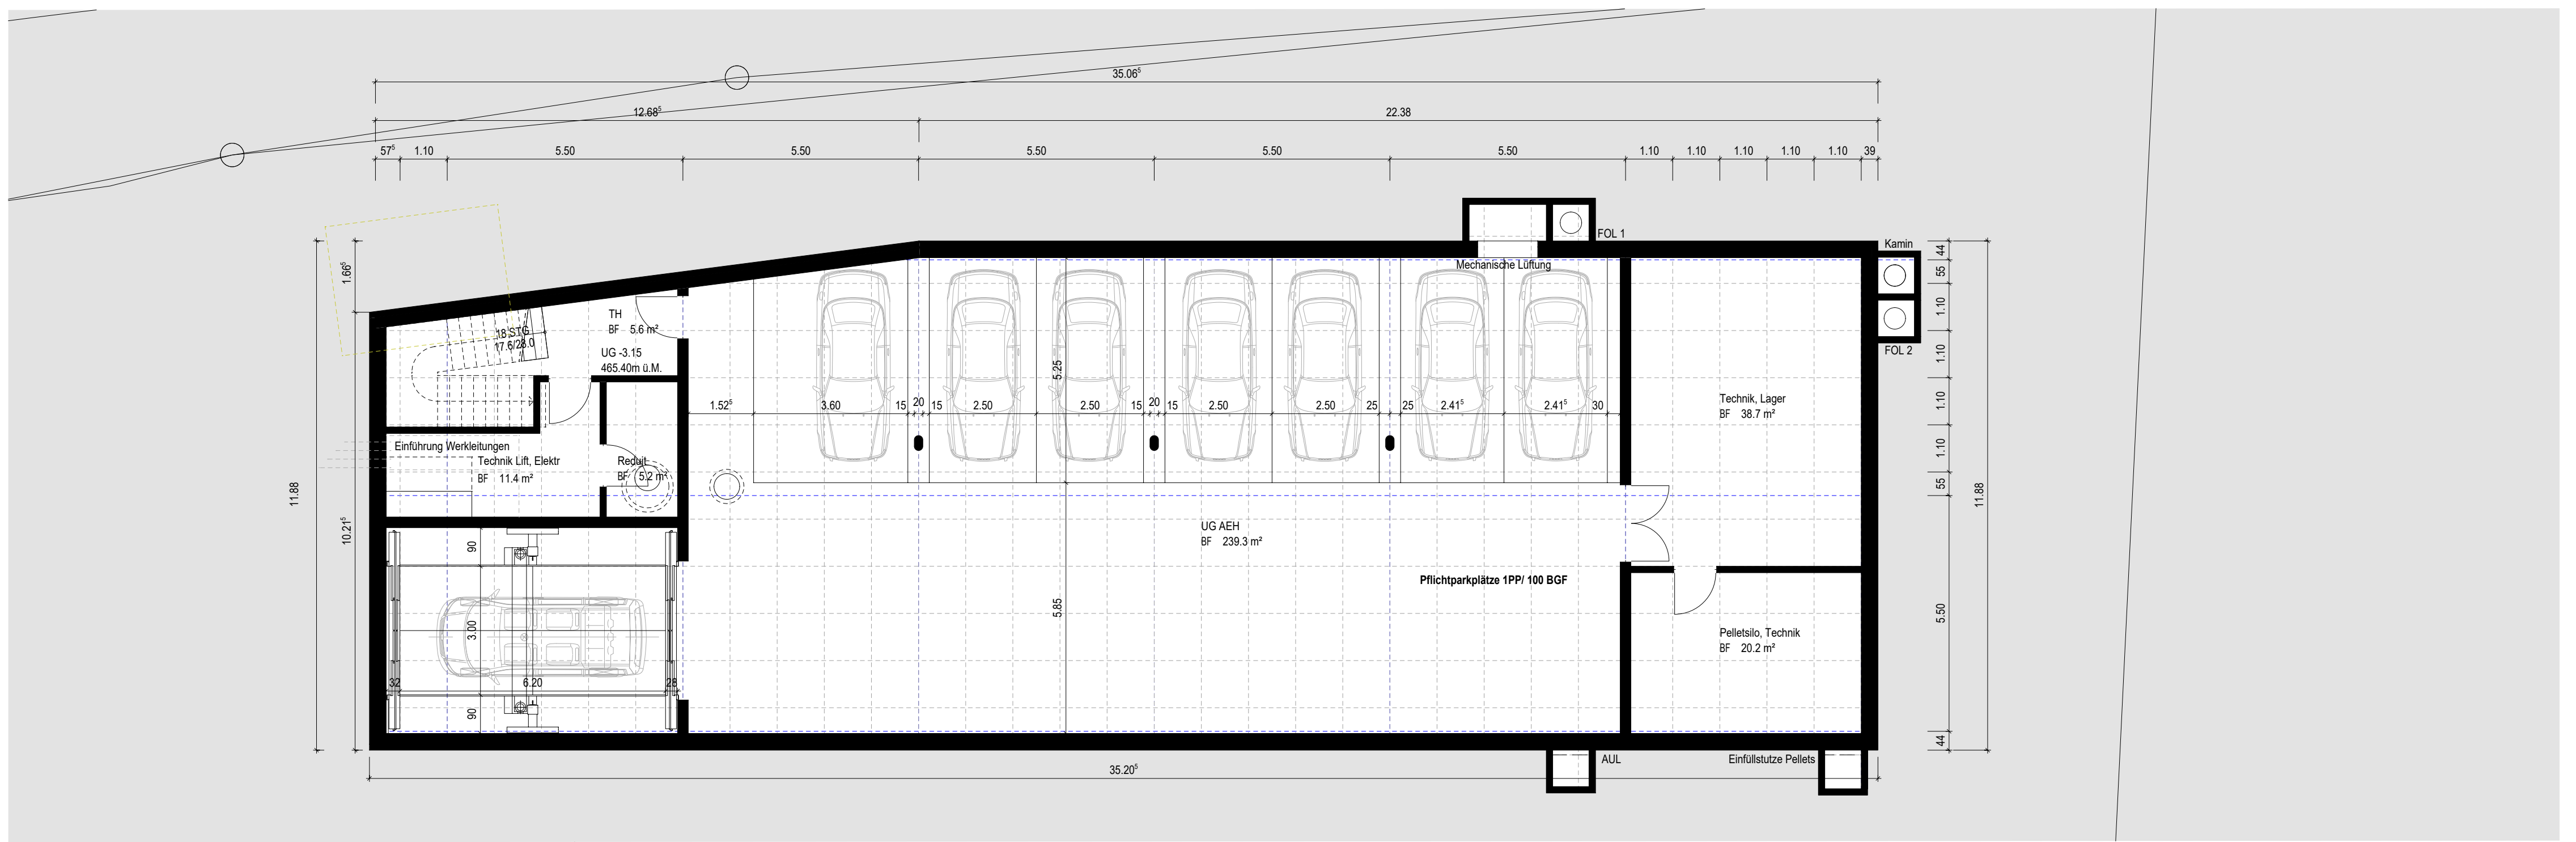

UG M 1:100

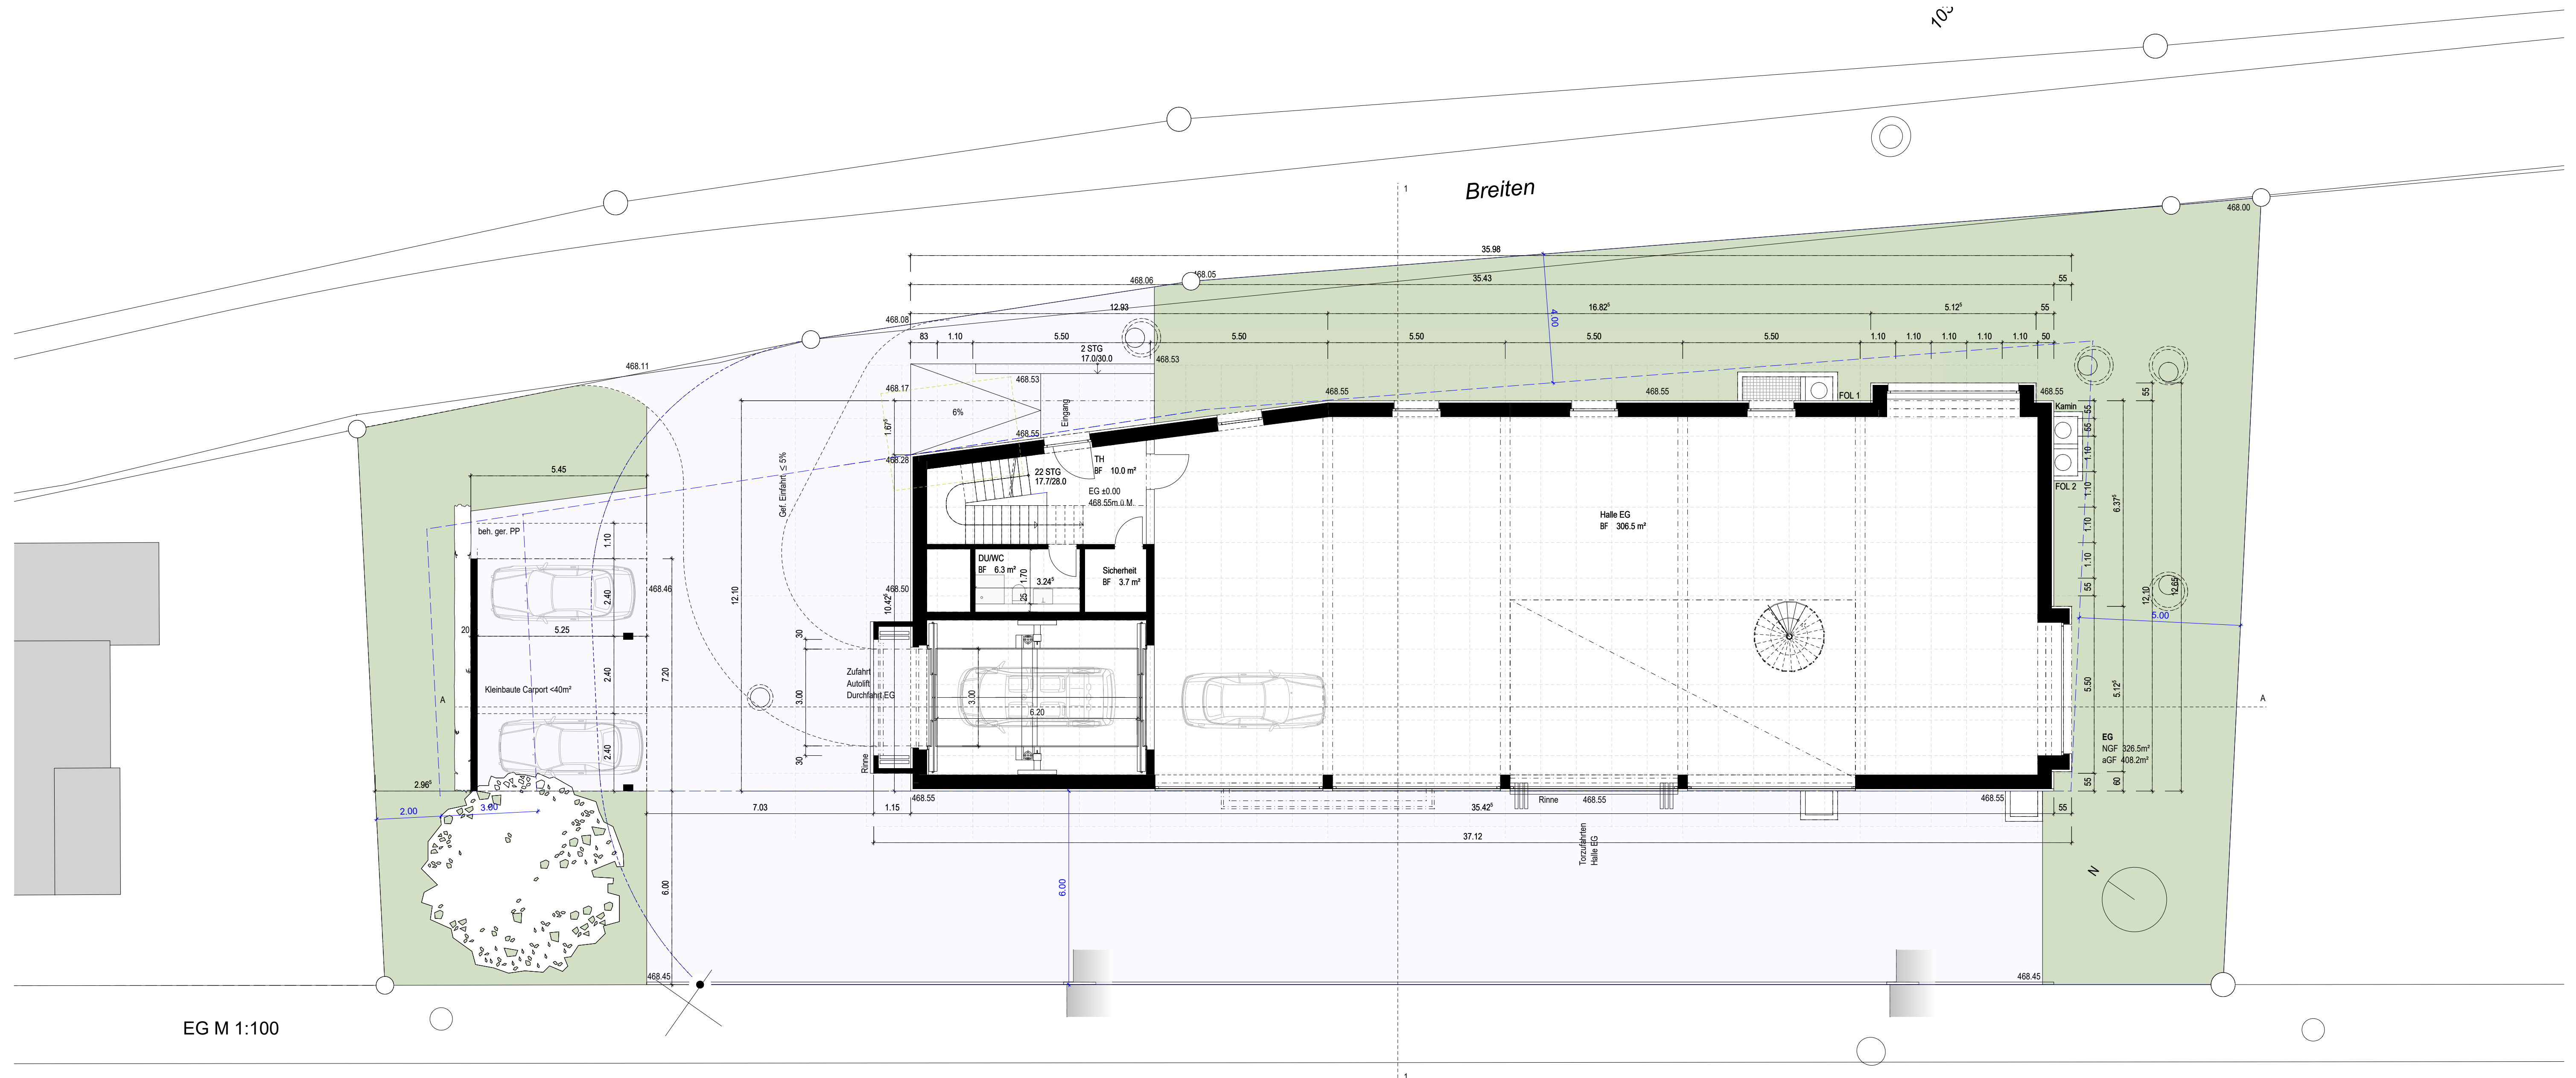

EG M 1:100

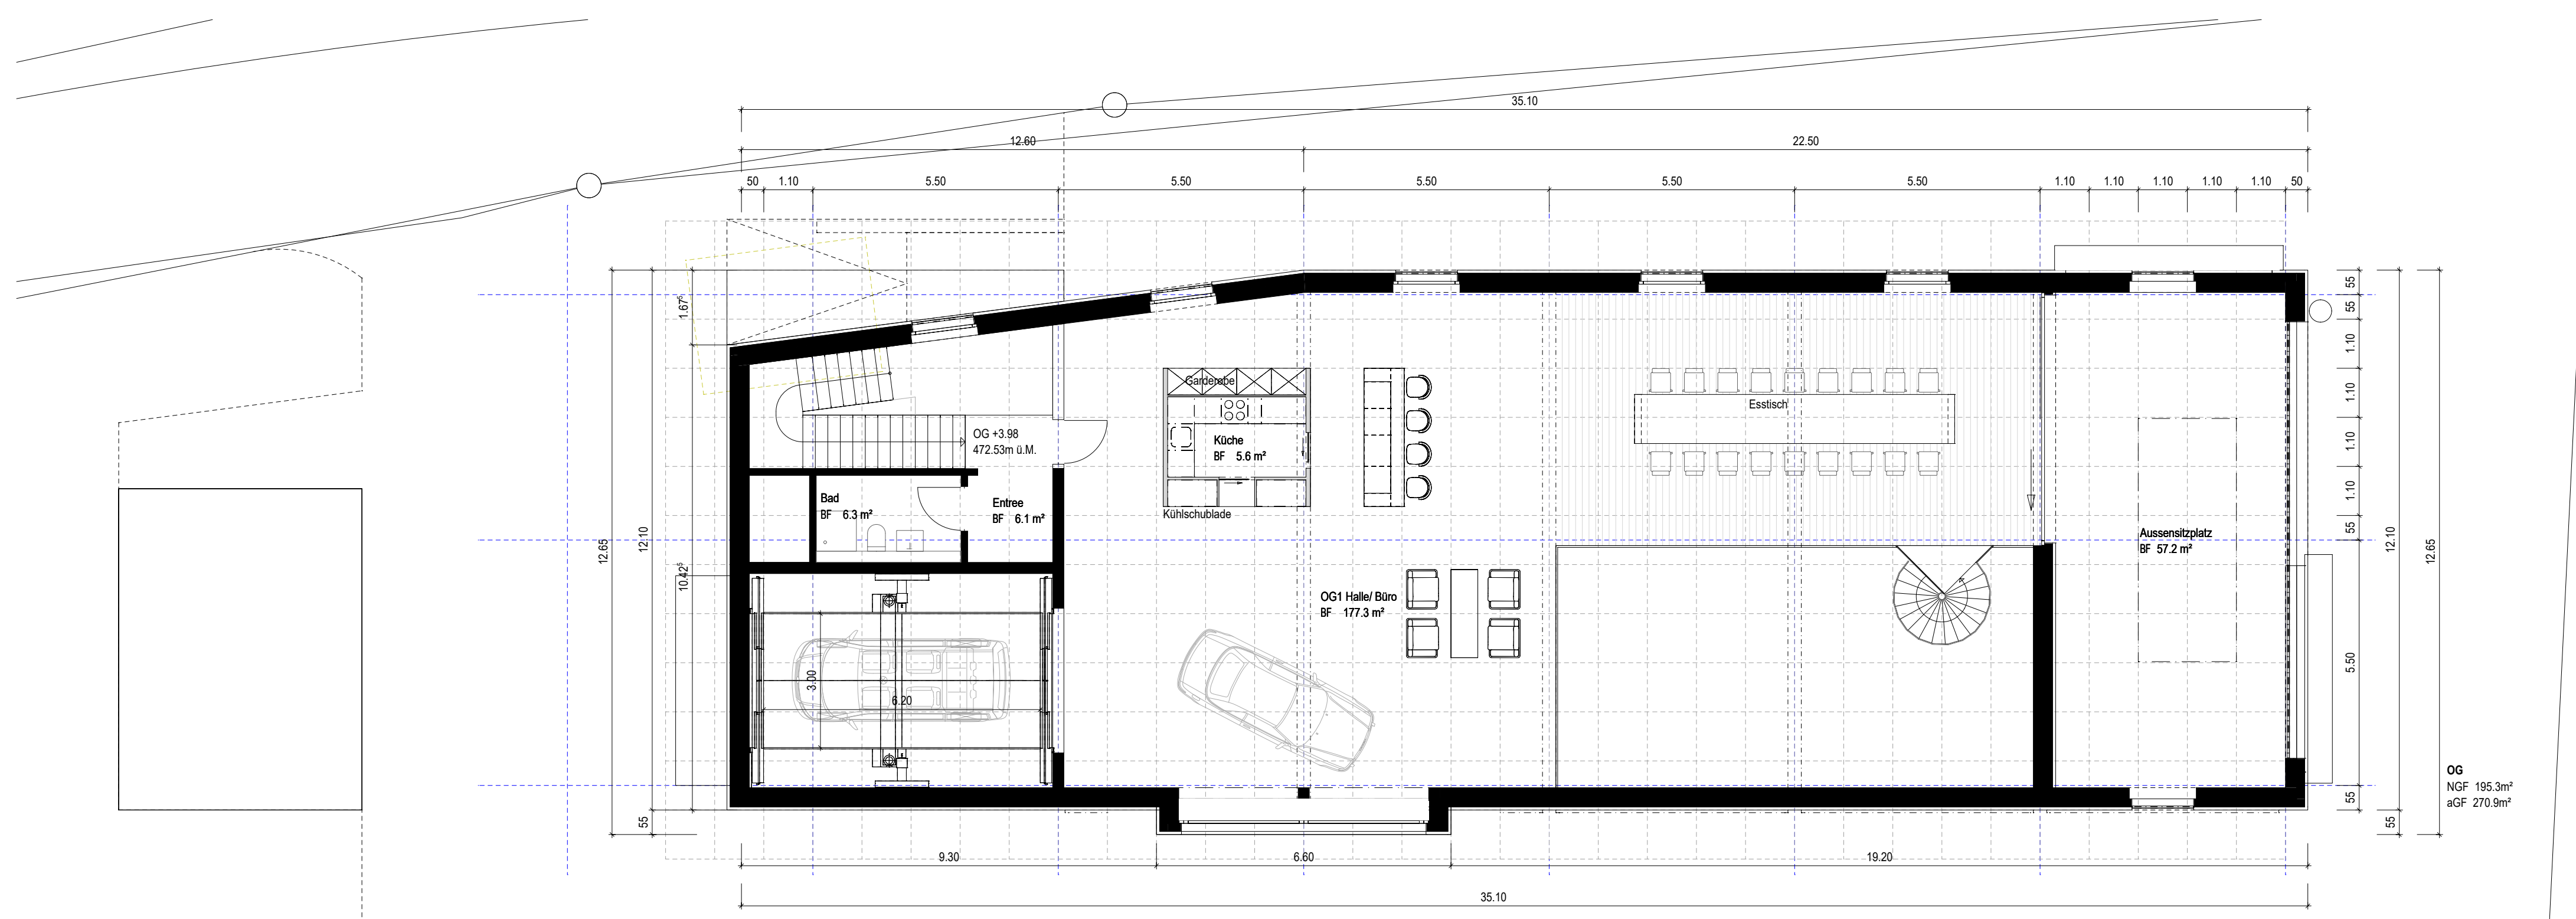

OG1 M 1:100



DA M 1:100