



Grundriss Untergeschoss

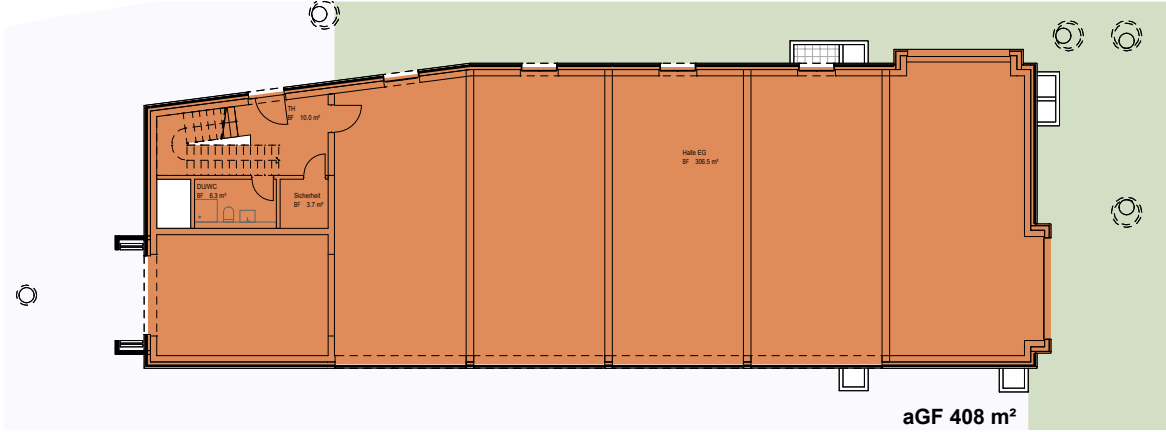

Grundriss Erdgeschoss

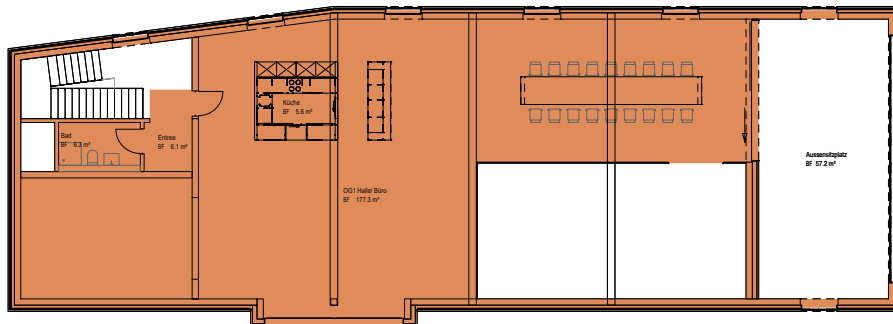

aGF 271 m²

Grundriss Obergeschoss


 aGF



1023 Neubau Gewerbebau Parzelle 773

3701 Schema aGF UG, EG, OG

Standort Parzelle 773
Breiten | 5705 Hallwil

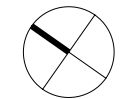

Freigabedatum | gezeichnet sie | Massstab 1:300 | Format 297x210
Rev Freigabe | gez. Bemerkungen

Druckdatum 06.03.2020 | jan.za

Bauherr Roger Märki
Hauptstrasse 28 | 5502 Hunzenschwil

Architekt Walker Architekten AG | Neumarkt 1 | 5200 Brugg
T 056 460 72 60 | F 056 460 72 50 | www.walker.ch