


1023 Neubau Gewerbebau Parzelle 773

Standort	Parzelle 773 Breiten 5705 Hiltwil
Bauherr	Röger Mäki Hauptstrasse 28 5602 Hunsenschwil
Architekt	Walker Architekten AG Neumarkt 1 5200 Brugg T 056 460 72 60 F 056 460 72 50 www.walker.ch


3200 Schnitte Fassaden Perspektiven

Freigabedatum 06.03.2020		gezeichnet jz/le		Maassstab 1:100		Format 118x841	Druckdatum 06.03.2020		jen/leg/le
Figuralt Nr. 1035: ± = 487.80 m ü. M. OK Fertig Boden = ±0.00 = 468.45 m ü. M.									


Ort und Datum: Hunsenschwil, den 10.03.2020	Ort und Datum: Hunsenschwil, den 10.03.2020
Der Grundeigentümer und Bauherr:	Der Architekt:

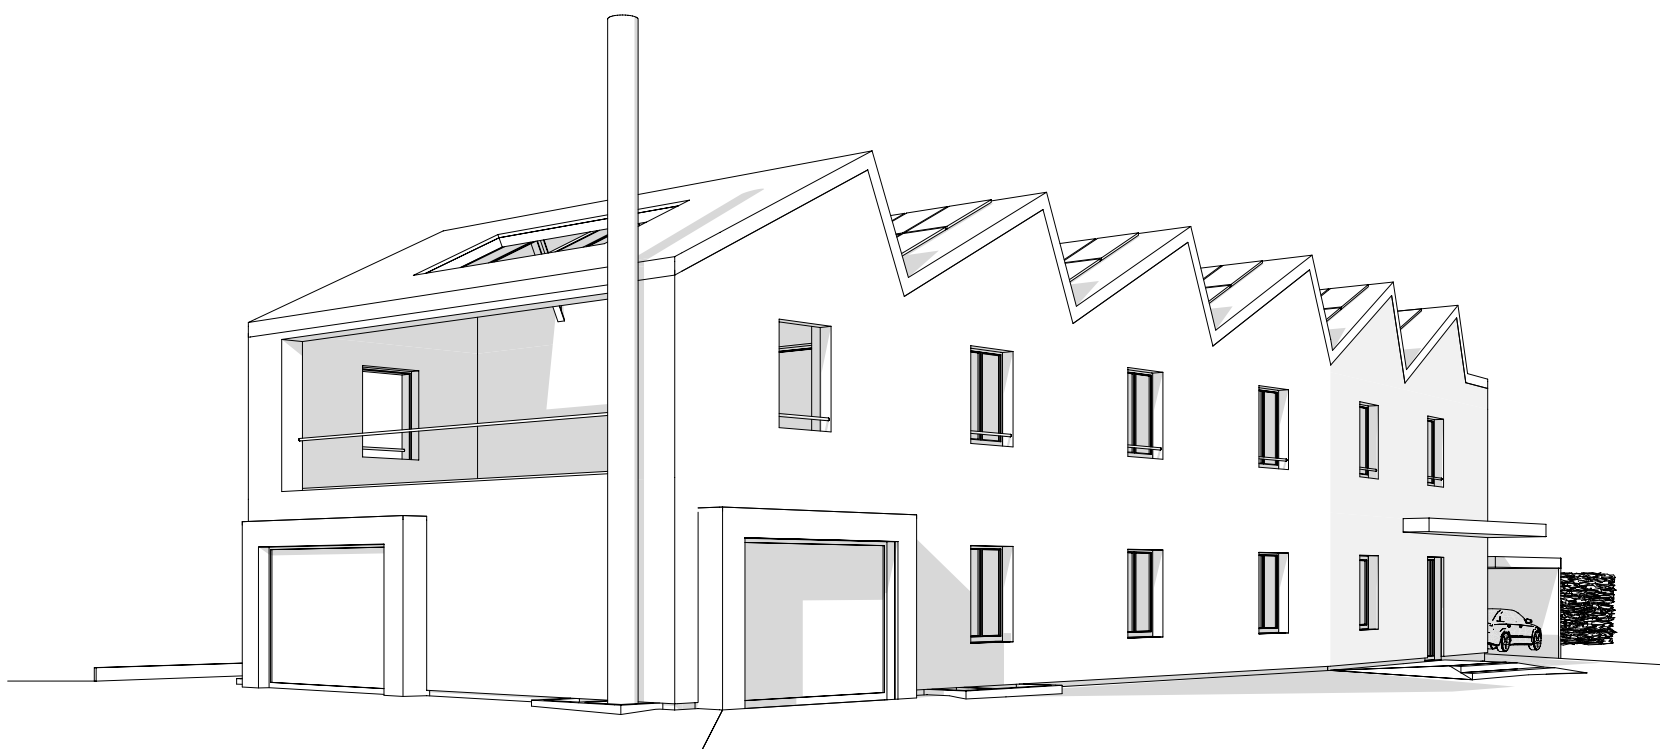


Aussenperspektive Blick Richtung Westen

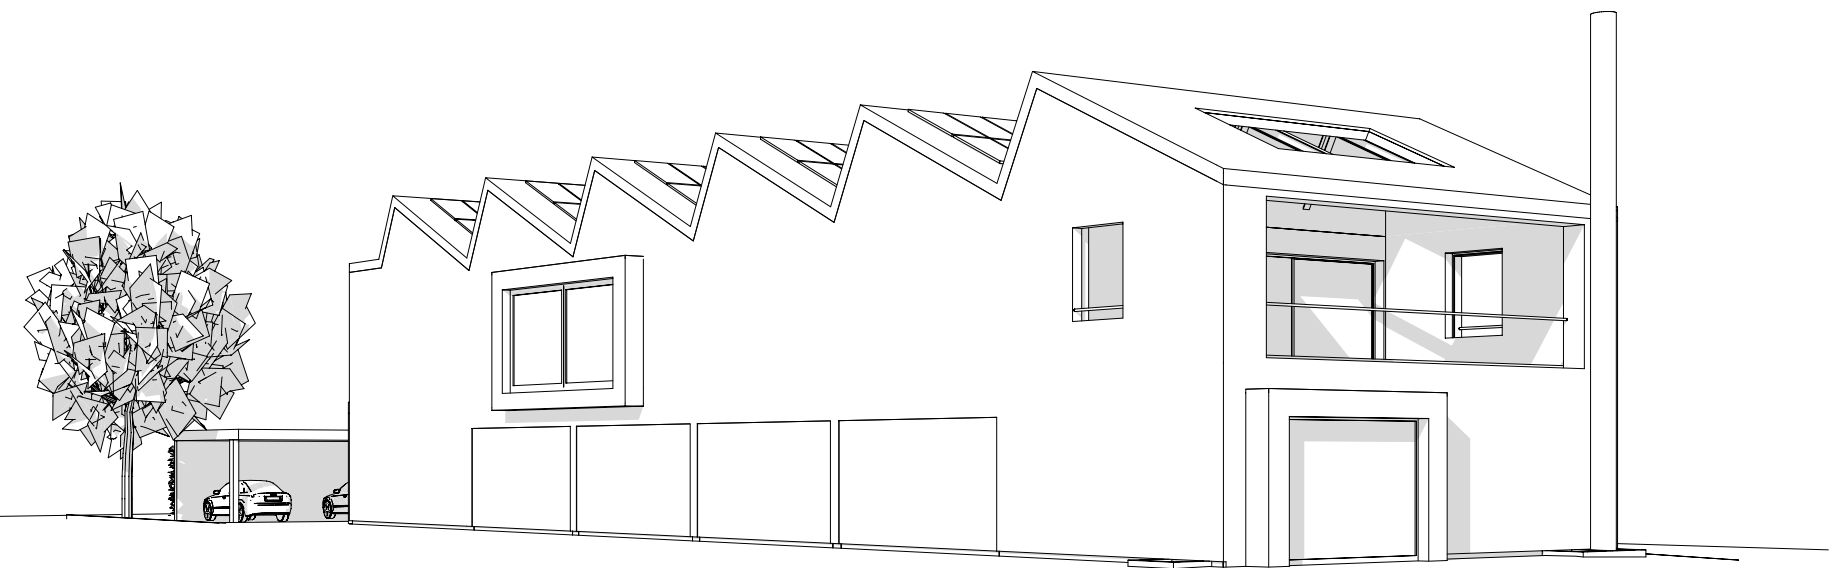


Aussenperspektive Blick Richtung Norden

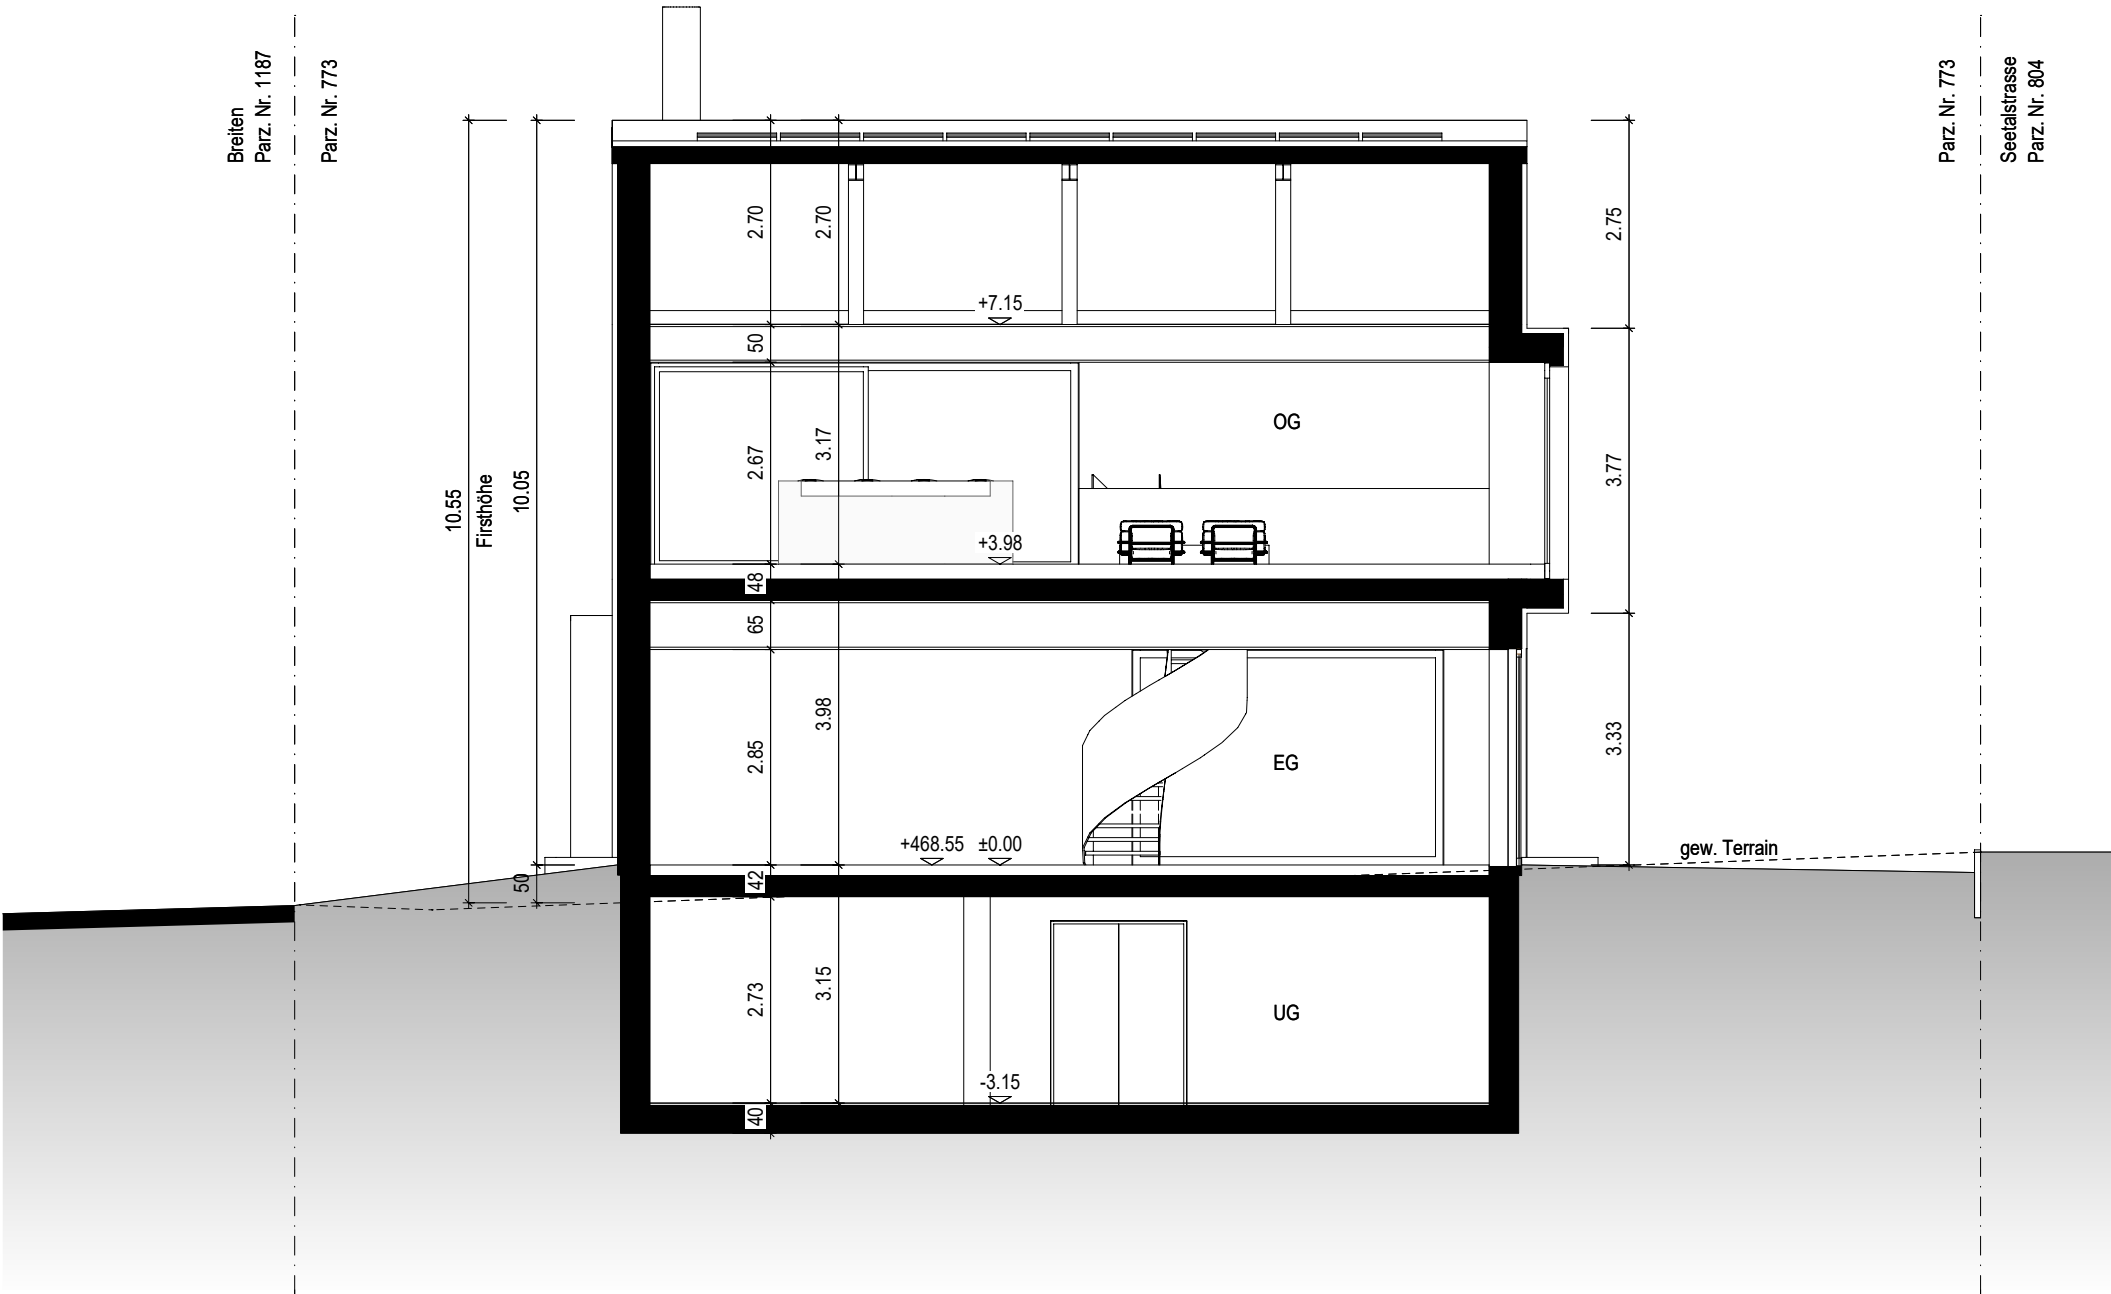


Schnitt 1-1 M 1:100

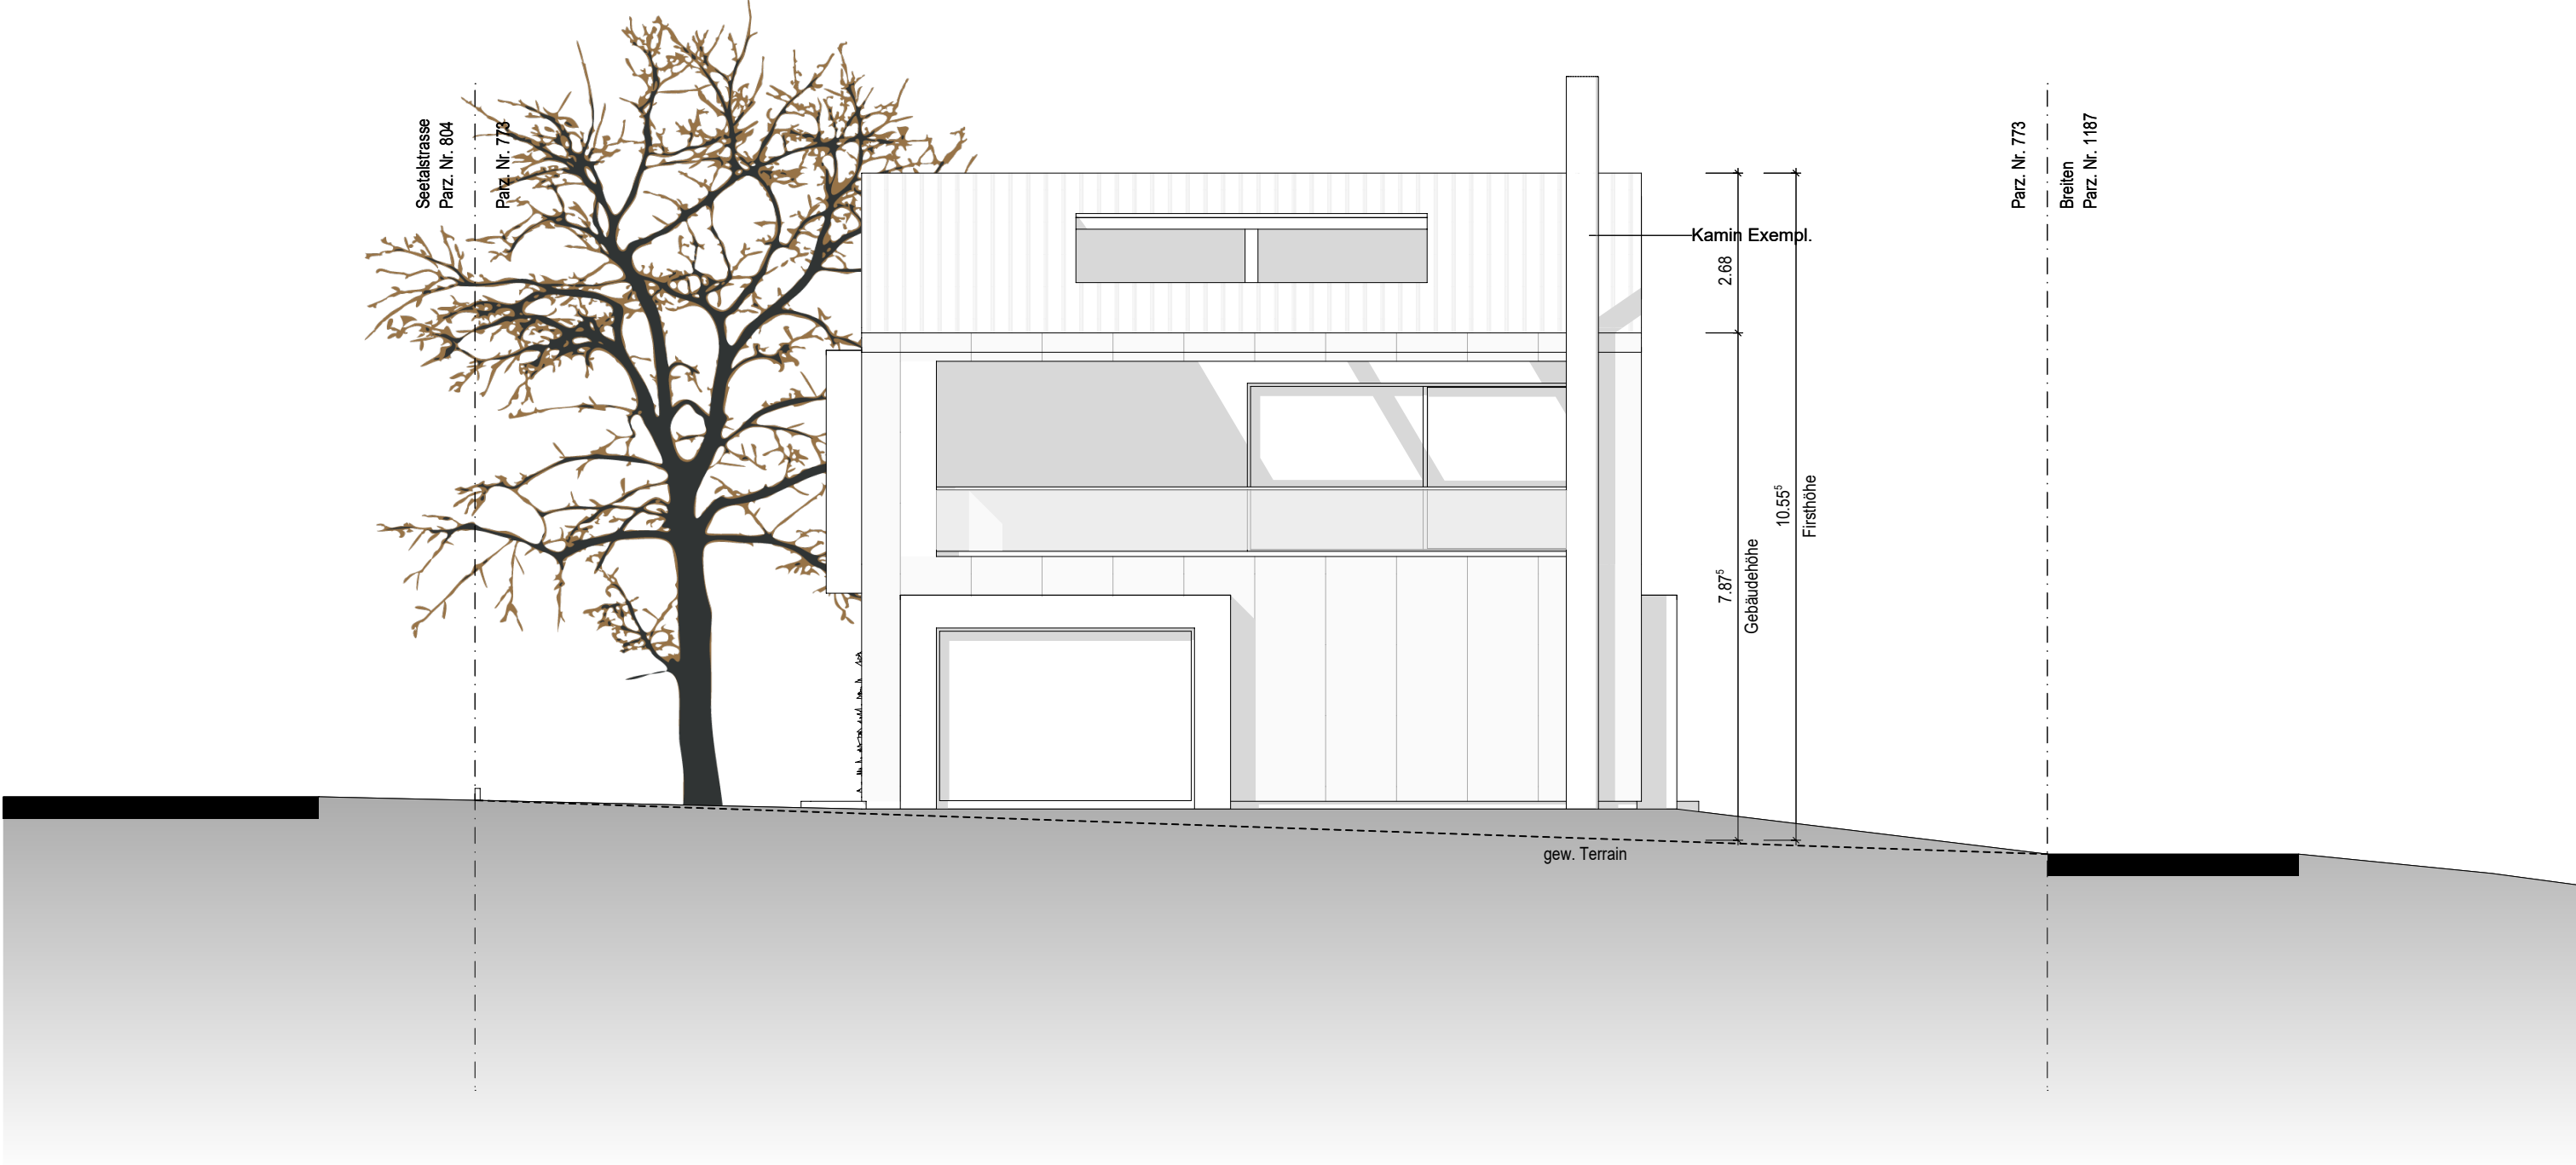

Ansicht Südost M 1:100

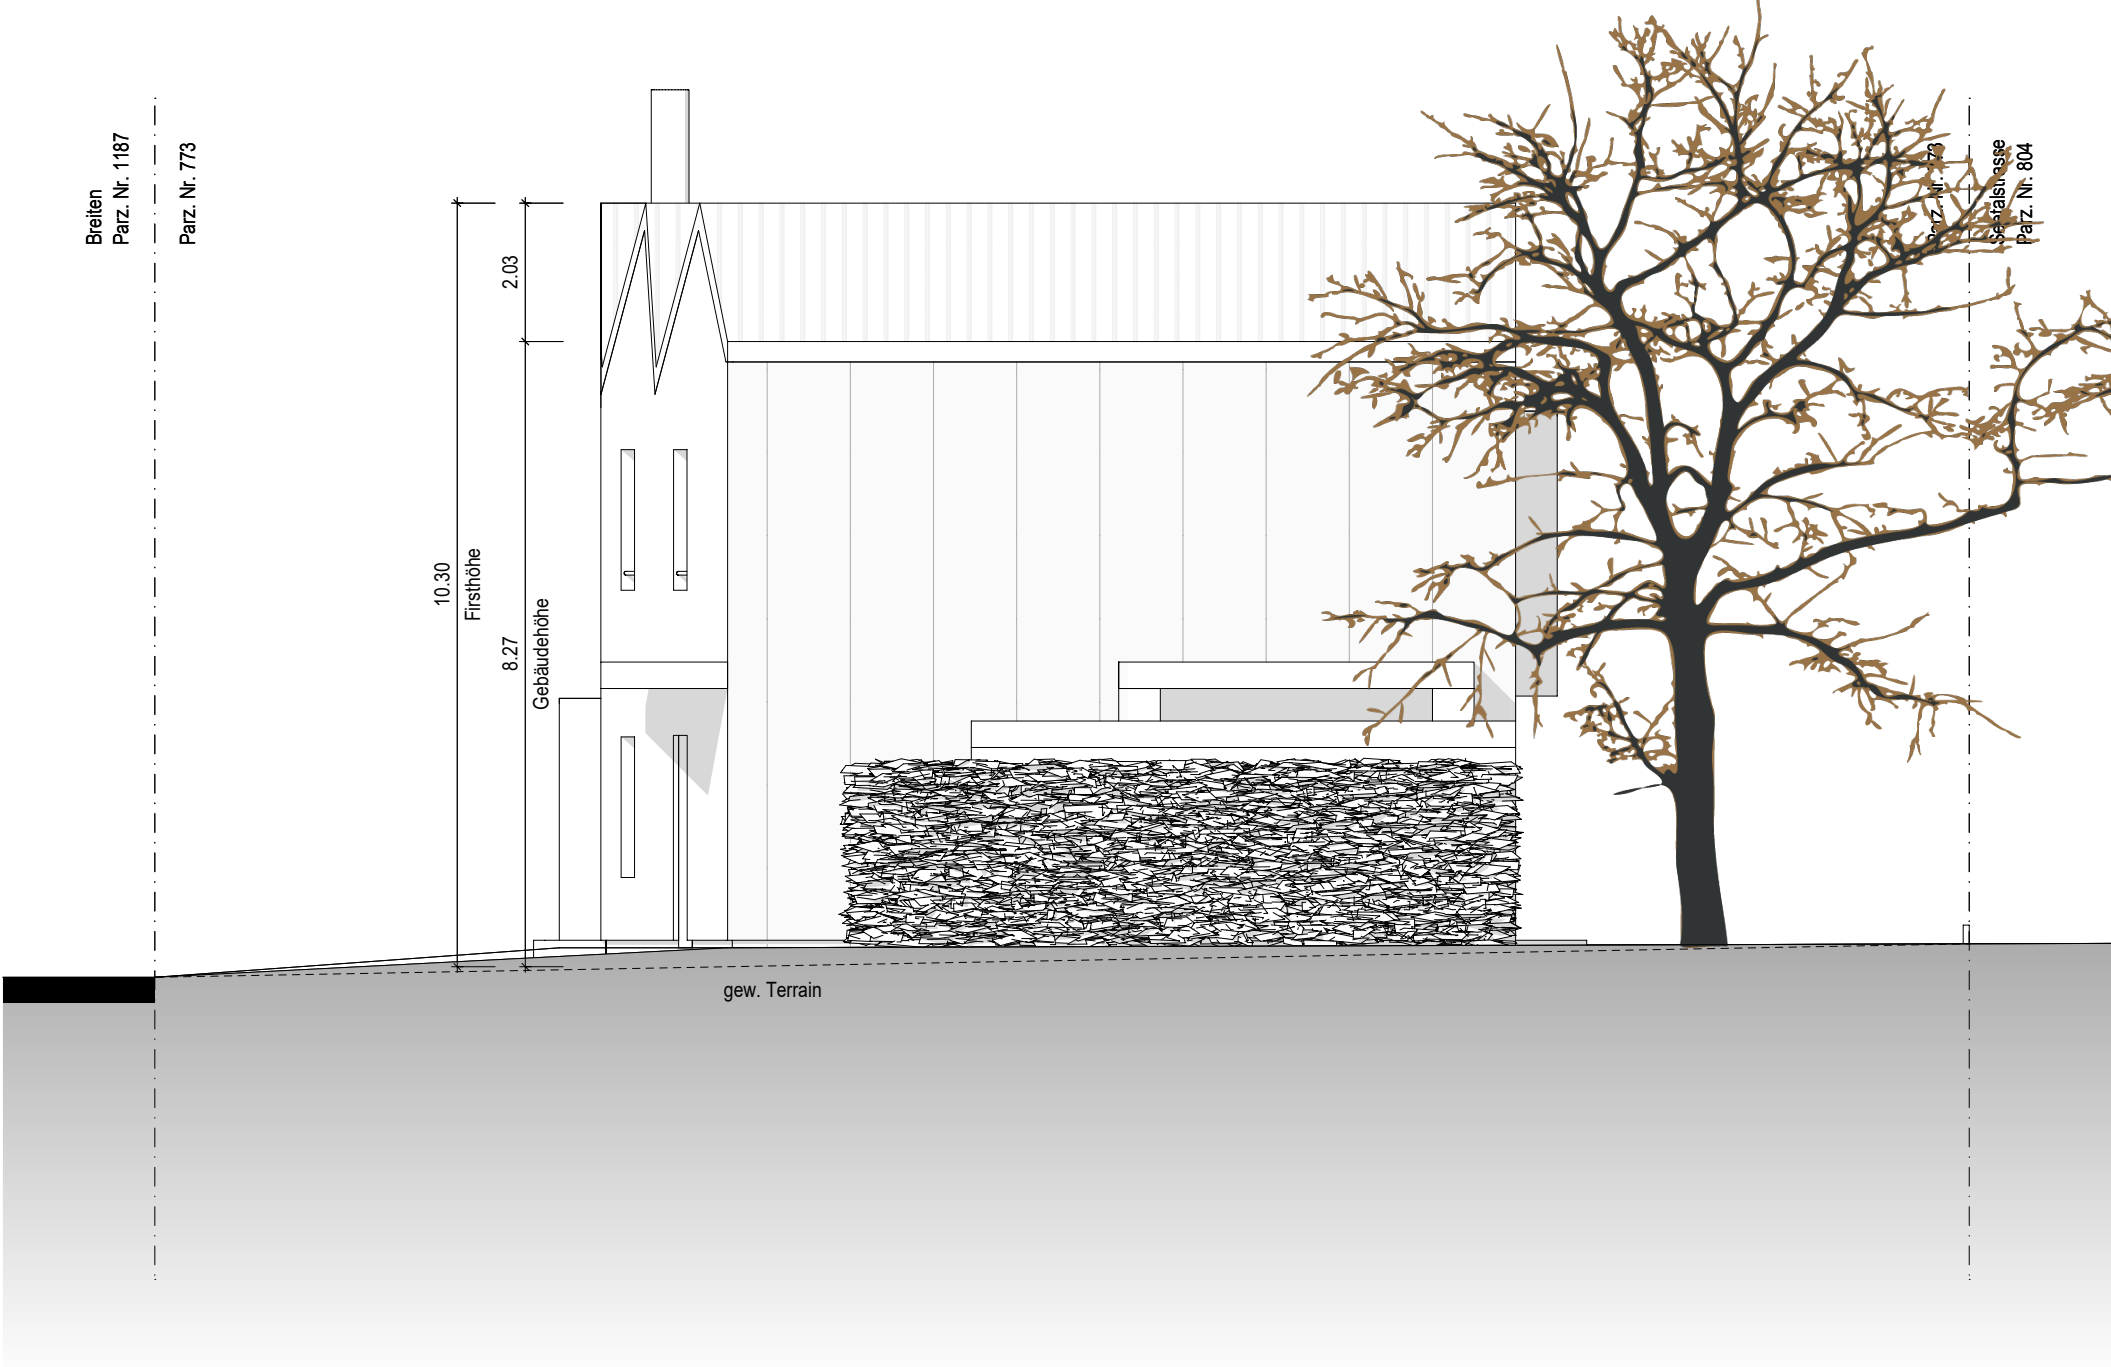


Ansicht Nordwest M 1:100

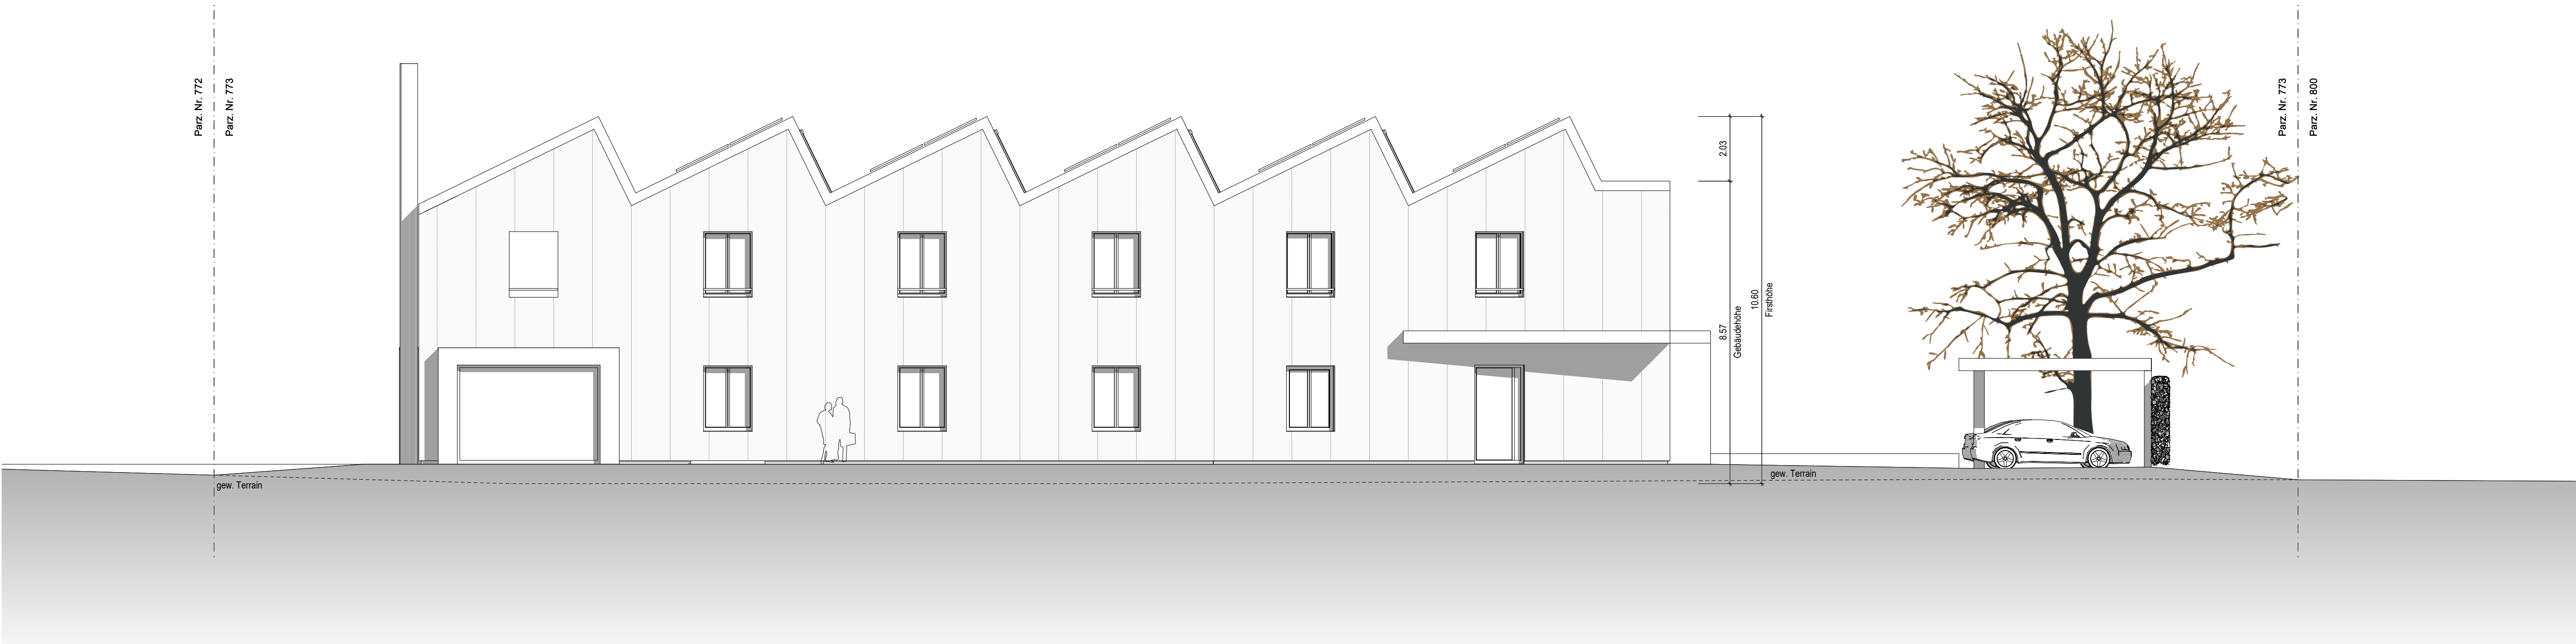


Ansicht Nordost M 1:100

A - A

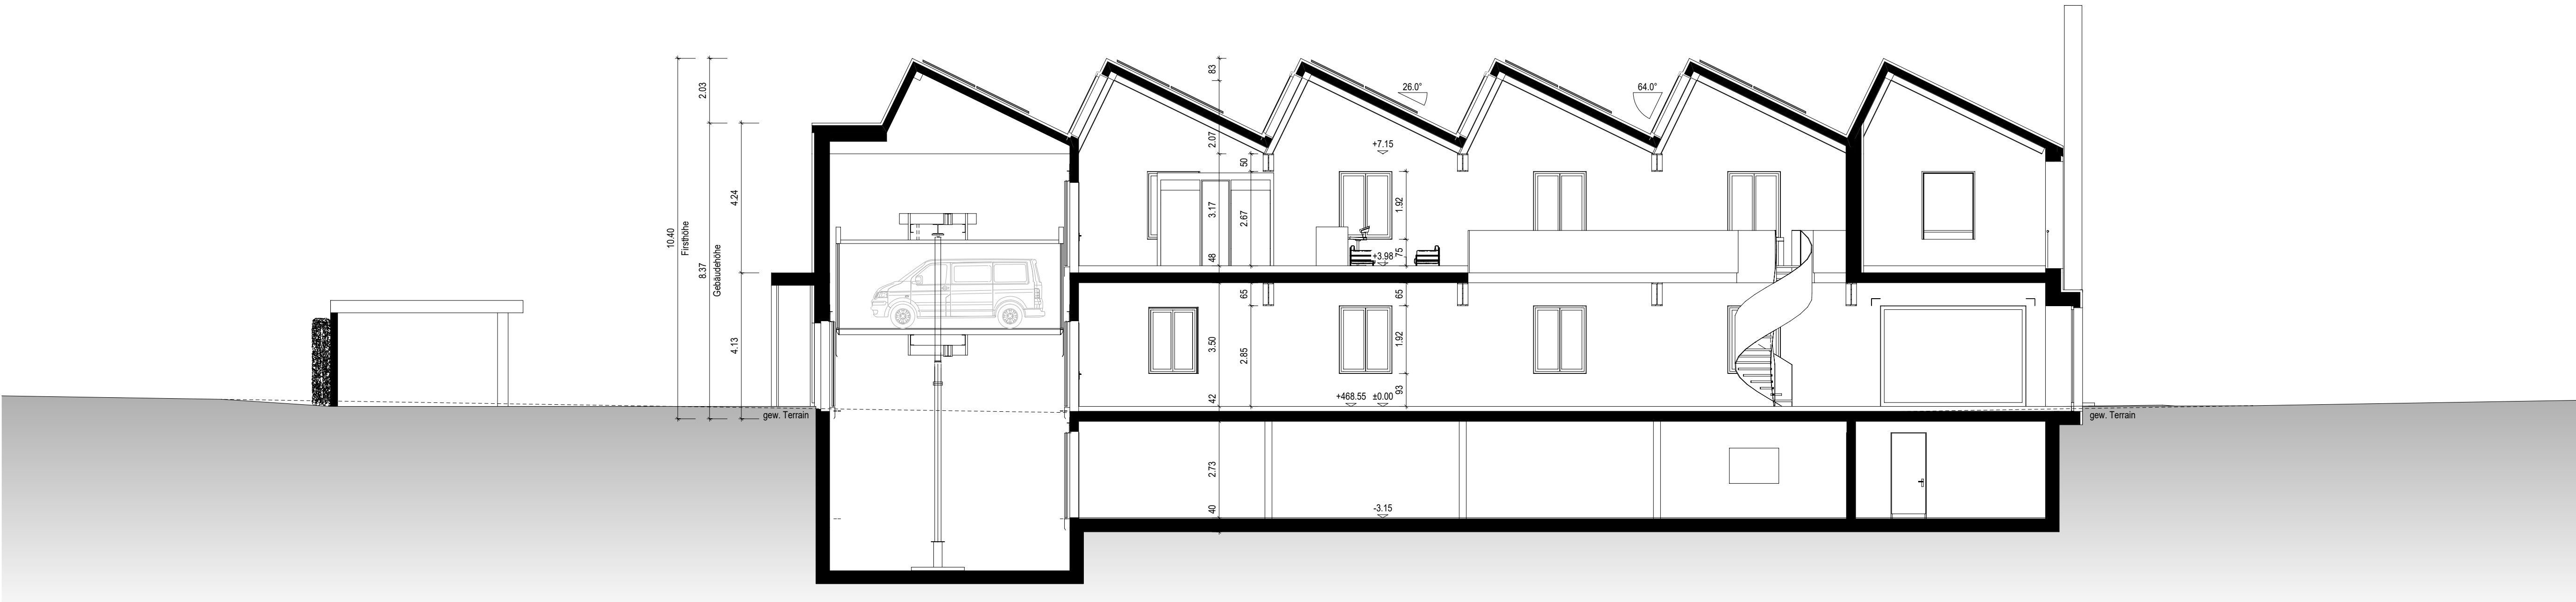

Schnitt A-A M 1:100

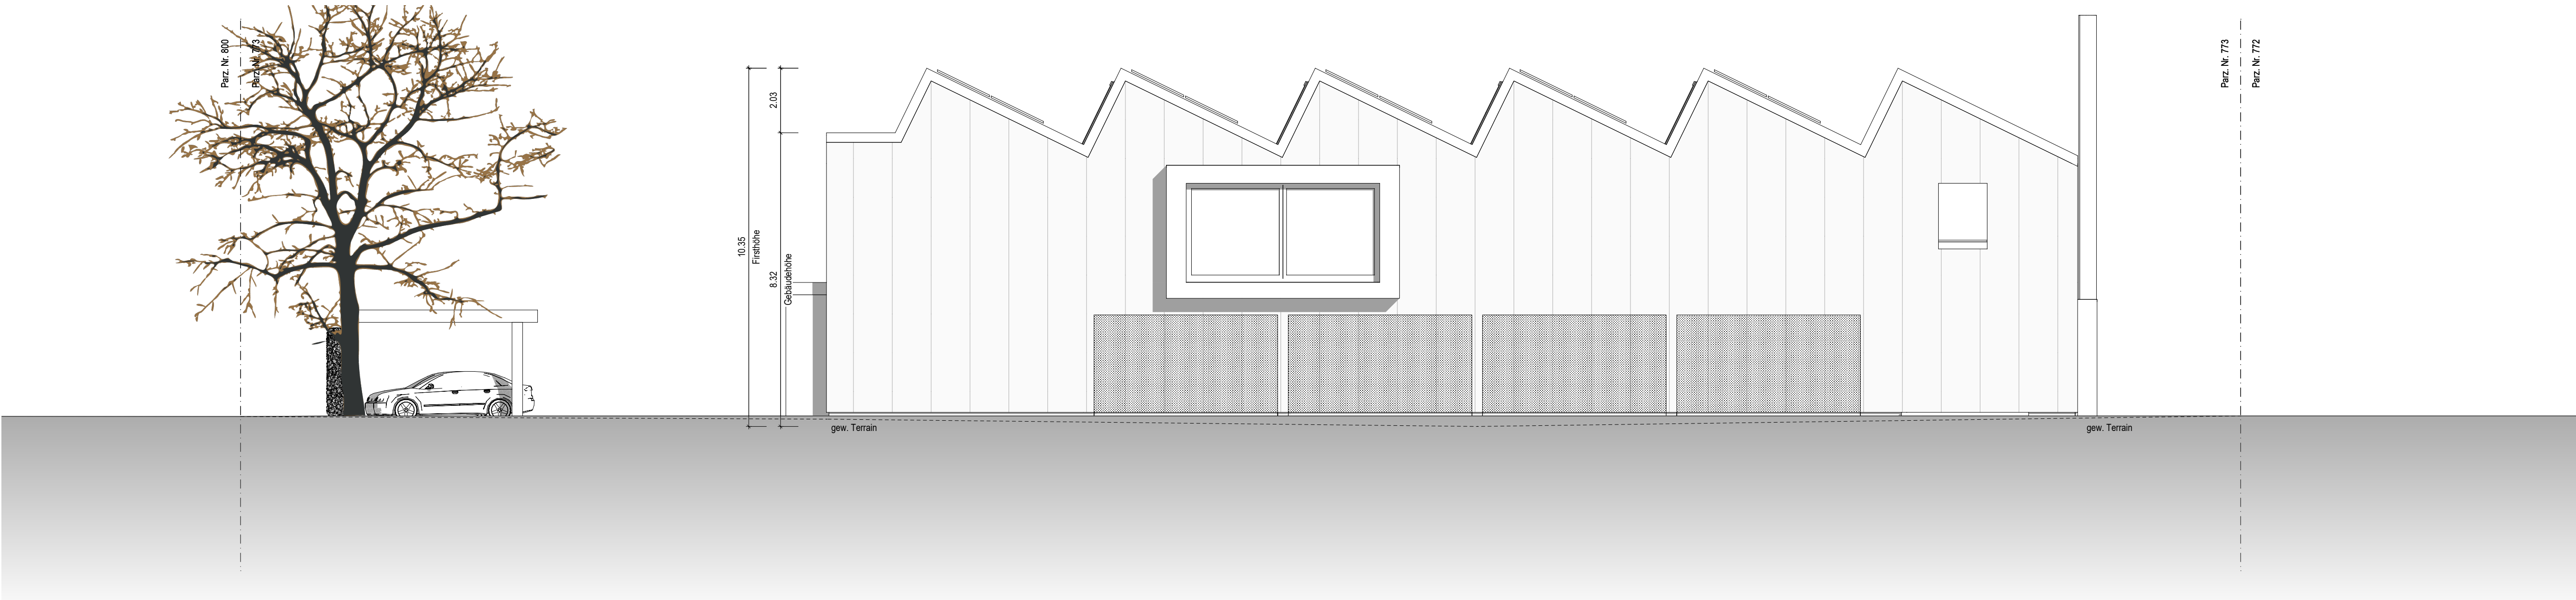

Ansicht Südwest M 1:100