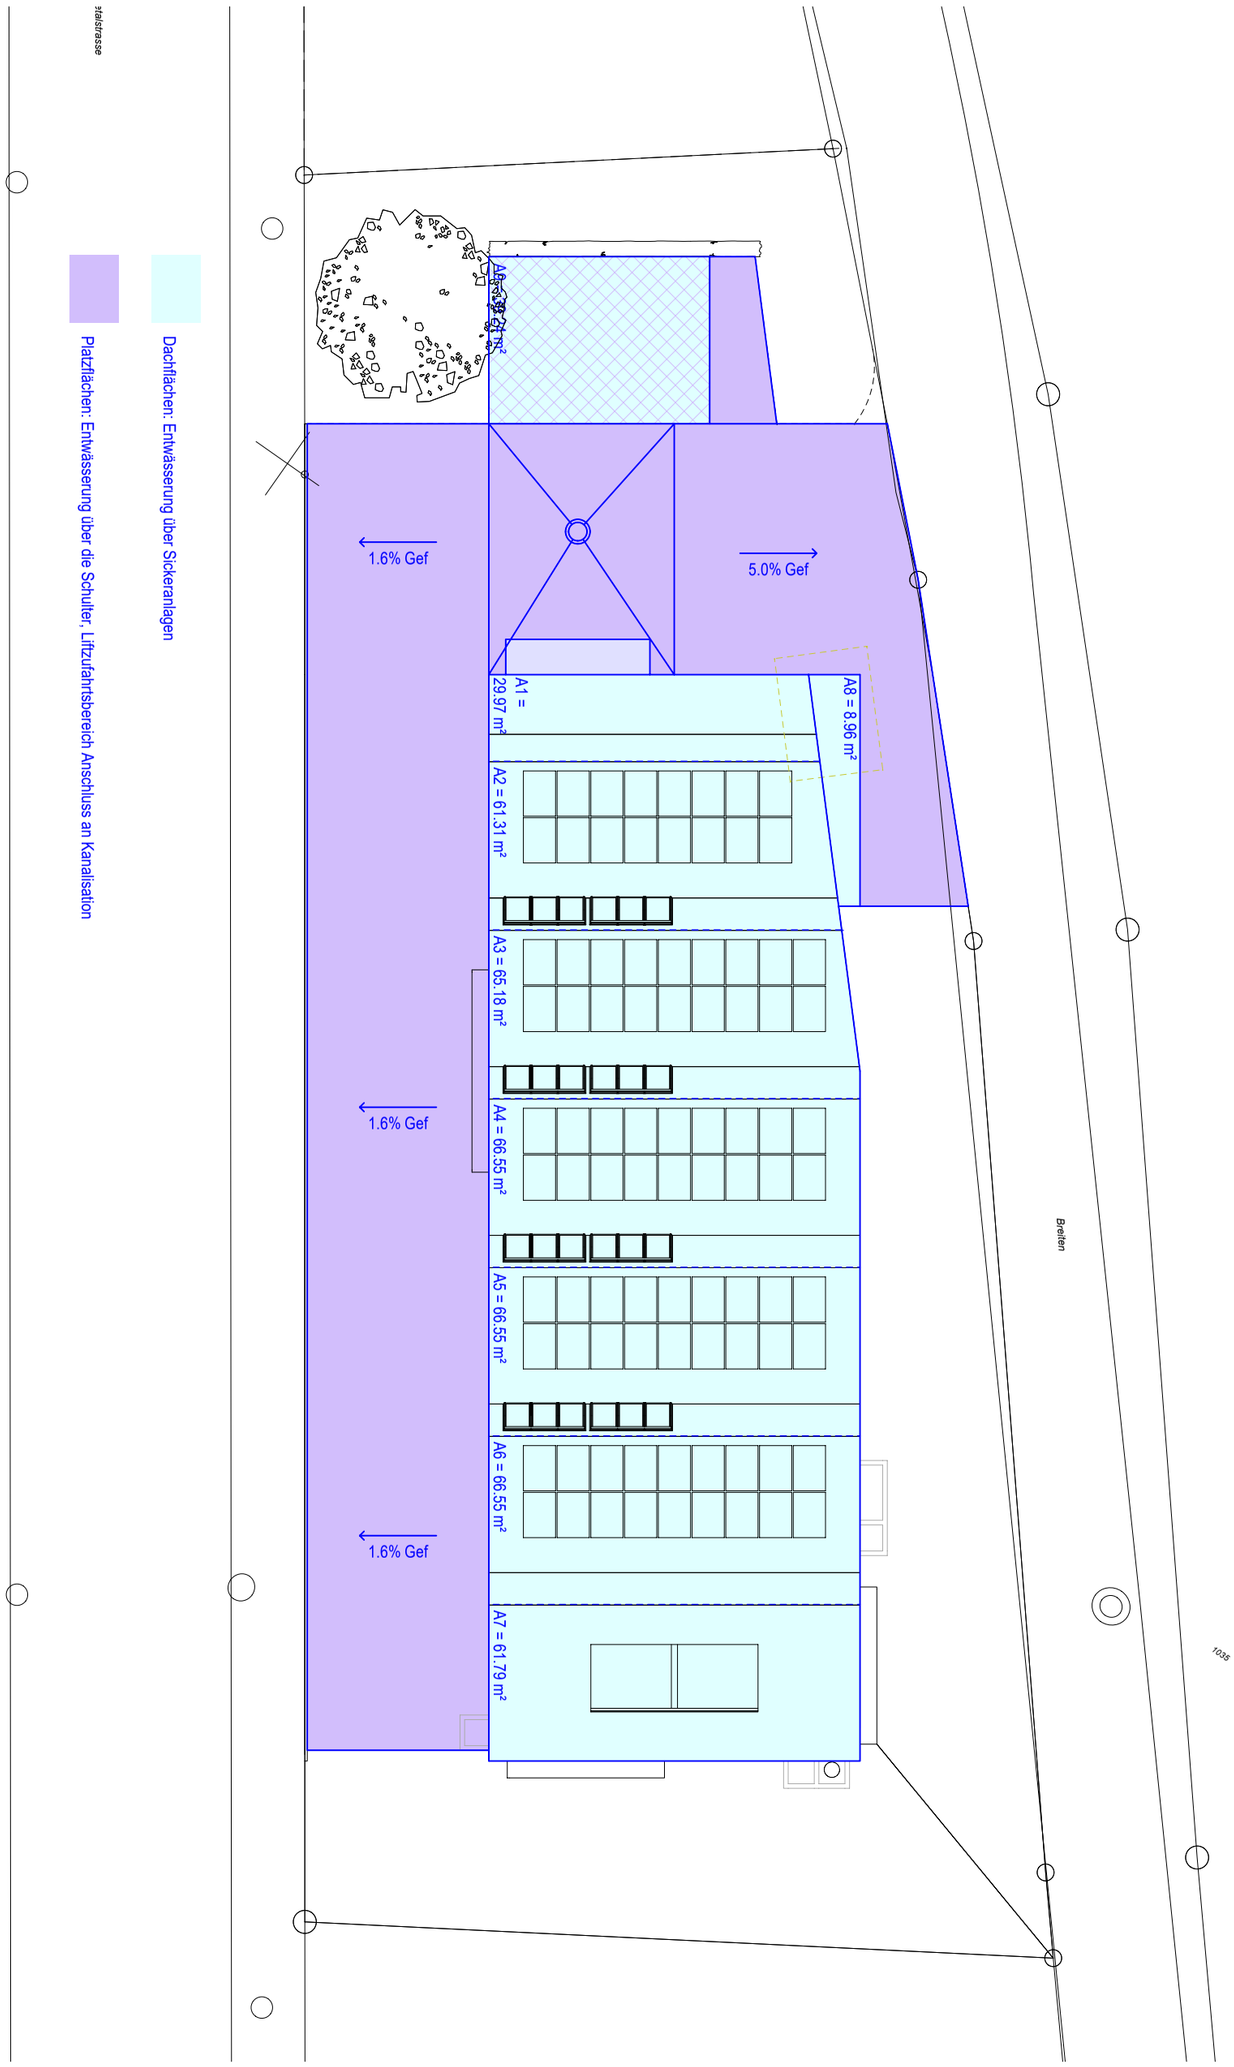

Dachflächen: Entwässerung über Sickeranlagen

Platzflächen: Entwässerung über die Schulter, Liftzufahrtsbereich Anschluss an Kanalisation

WALKER.

1023 Neubau Gewerbebau Parzelle 773	**3700 Schema Hartflächen / Entwässerung**	Standort	Parzelle 773 Breiten | 5705 Hallwil
	Freigabedatum | gezeichnet sle | Massstab 1:200 | Format 297x420 Druckdatum 06.03.2020 | jan.za	Bauherr	Roger Märki Hauptstrasse 28 | 5502 Hunzenschwil
	Rev Freigabe | gez. Bemerkungen	Architekt	Walker Architekten AG | Neumarkt 1 | 5200 Brugg T 056 460 72 60 | F 056 460 72 50 | www.walker.ch