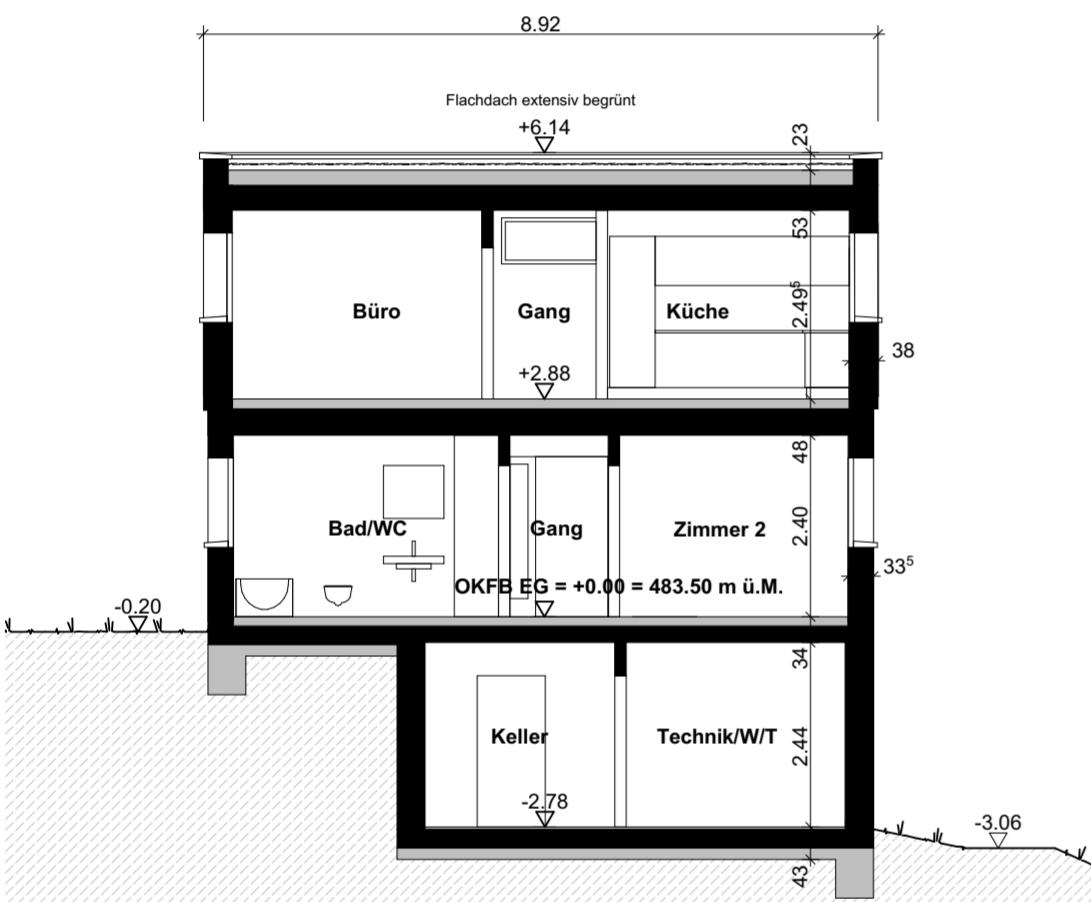
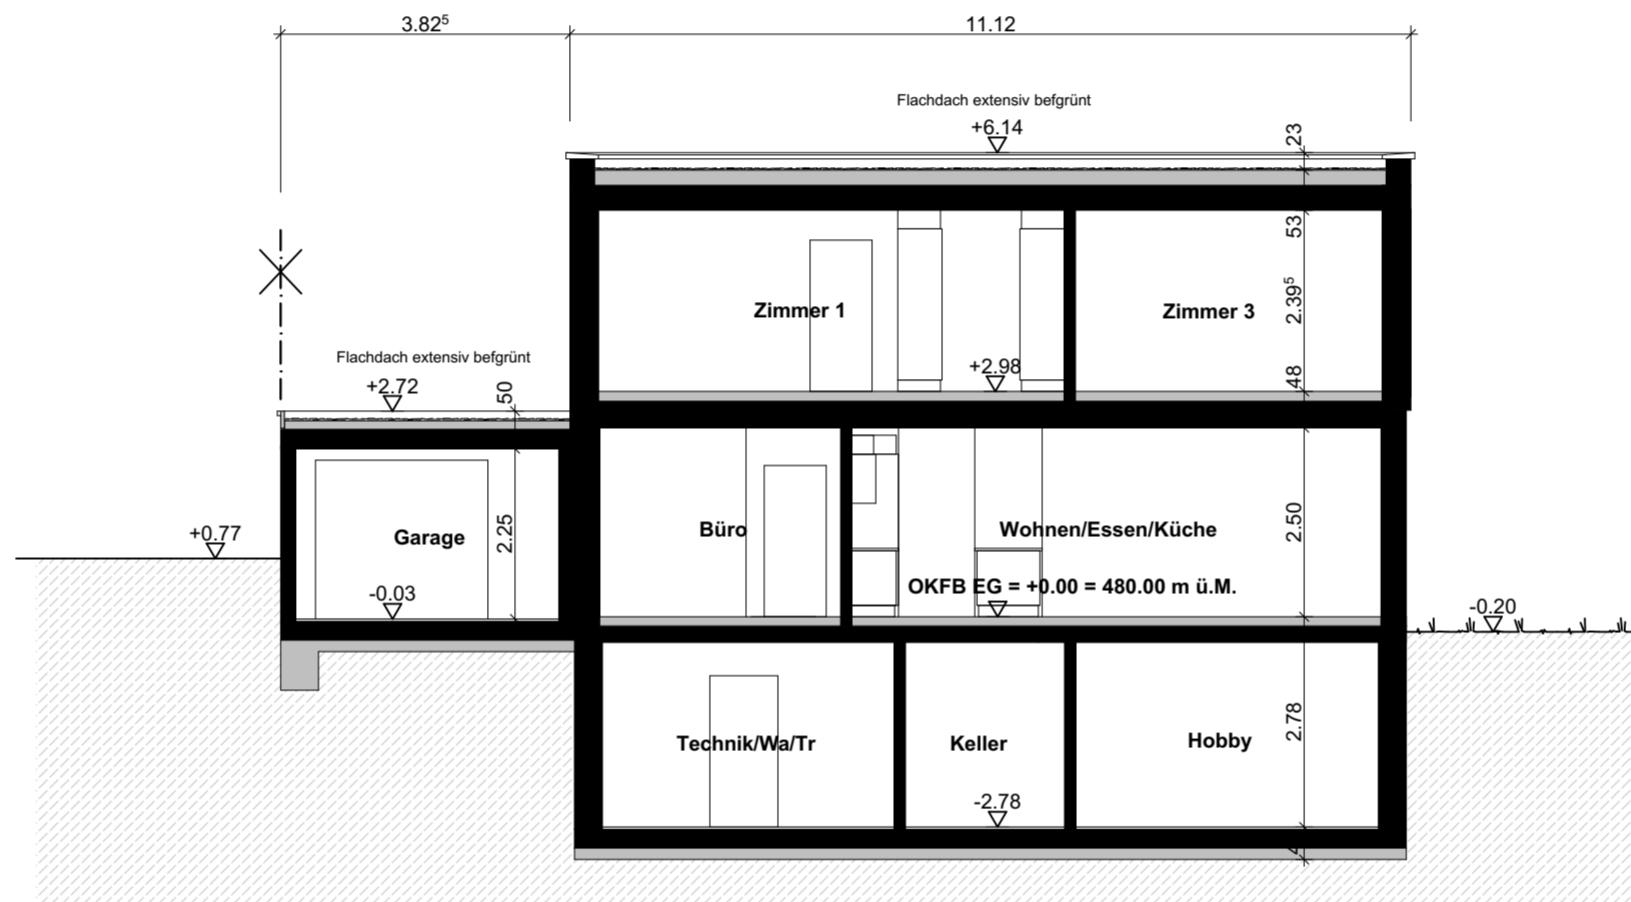
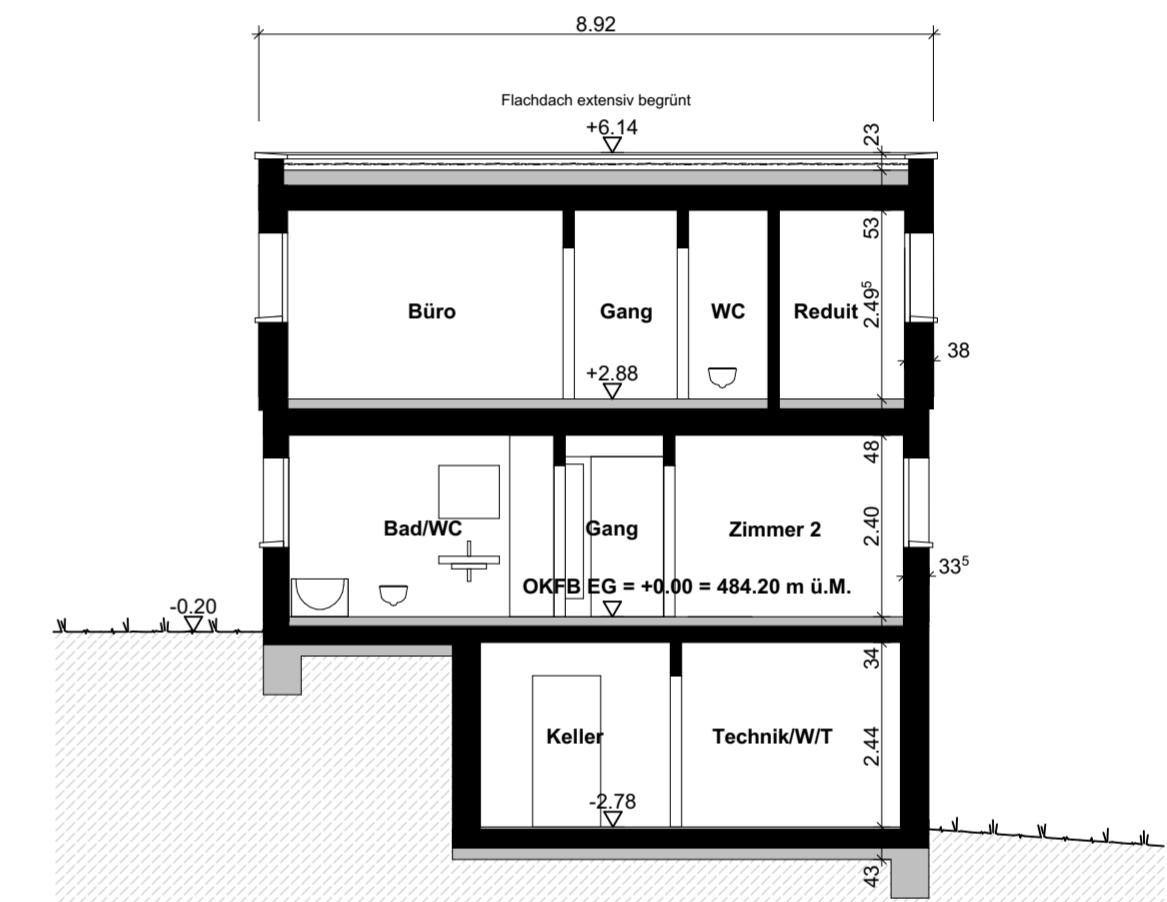


EFH A**EFH B****EFH C**

Büro für Architektur & Bauleitungen GmbH
Dorfstrasse 17, 5102 Rapperswil
info@bab-archi.ch Fon: 062 889 17 70
www.bab-archi.ch Fax: 062 889 17 71

Bauobjekt
Neubau EFH A/B/C im Rüchlig, 5705 Hallwil
Bauherrschaft
Konsortium "Rüchlig" c/o BAB Architektur GmbH,
Dorfstrasse 17, 5102 Rapperswil

1:100

Plan- Nr. : 18020.120
Datum erstellt : 03.02.2020 hg
Datum revidiert :
Datum Ausdruck : 25.02.2020

Ort, Datum


Rapperswil, 27. Februar 2020

Bauherrschaft / Grundeigentümer

Konsortium "Rüchlig" c/o BAB Architektur GmbH, Dorfstrasse 17, 5102 Rapperswil

Architekt:

Büro für Architektur und Bauleitungen GmbH :

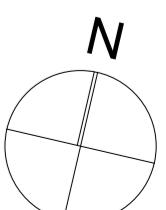

Baugesuch

Schnitte

Christoph Häfeli

Jürg Schönenberger

Christoph Häfeli