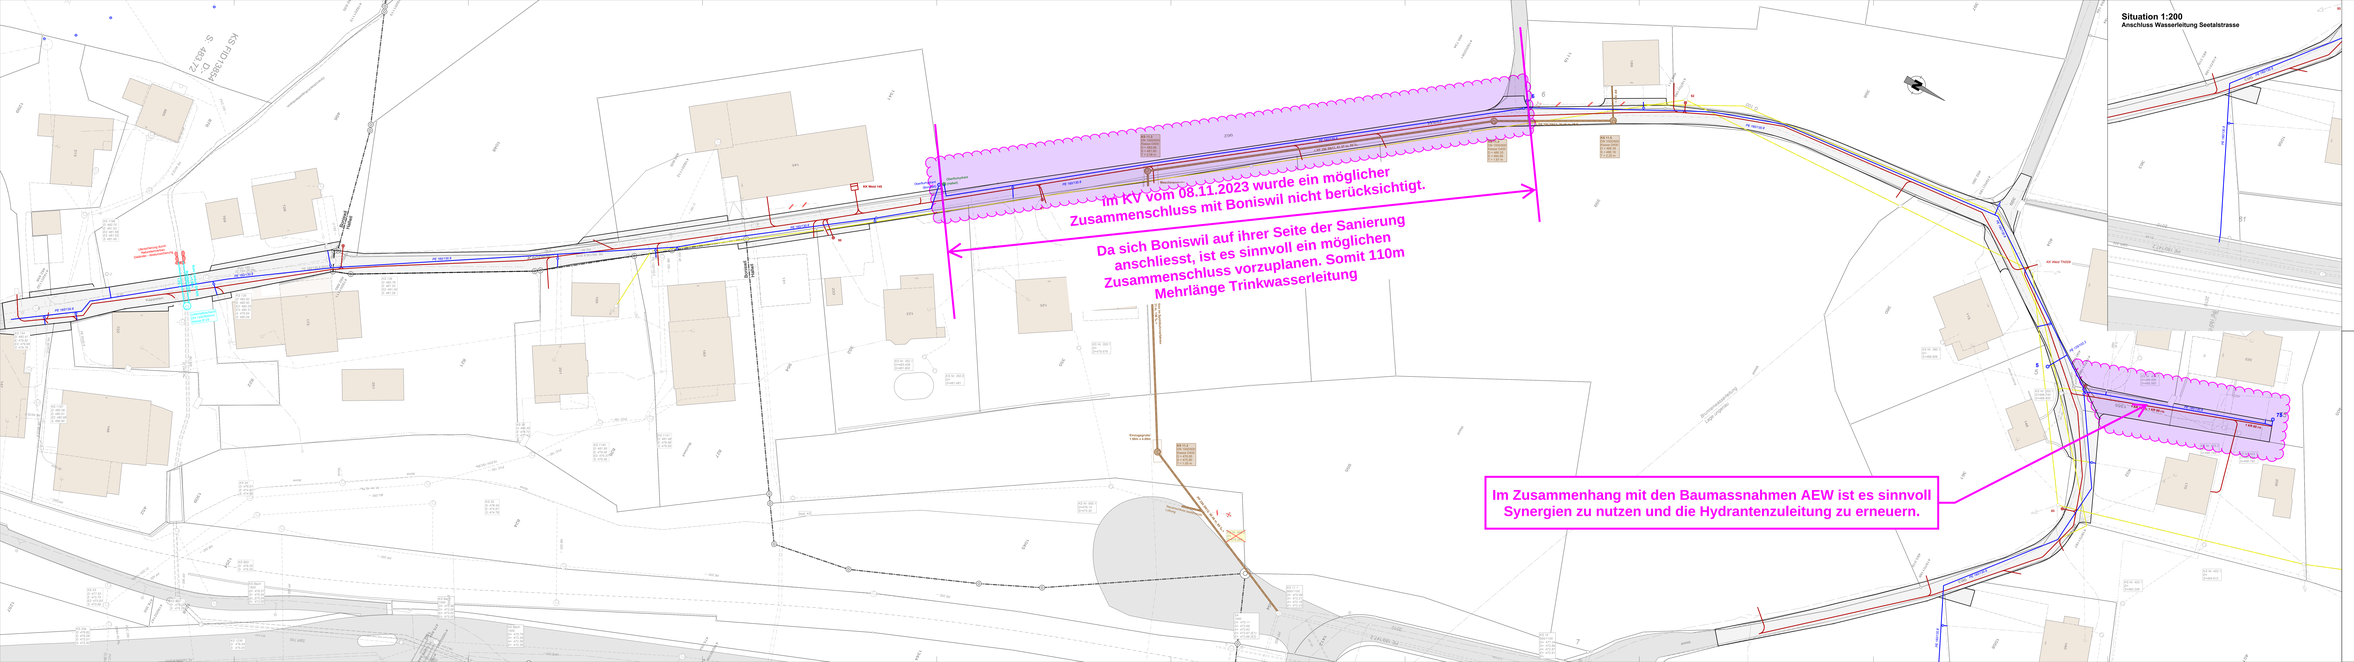
Im KV vom 08.11.2023 wurde ein möglicher Zusammenschluss mit Boniswil nicht berücksichtigt.
Da sich Boniswil auf ihrer Seite der Sanierung anschliesst, ist es sinnvoll ein möglichen Zusammenschluss vorzuplanen. Somit 110m Mehrlänge Trinkwasserleitung
Im Zusammenhang mit den Baumassnahmen AEW ist es sinnvoll Synergien zu nutzen und die Hydrantenzuleitung zu erneuern.
Situation 1:200
Anschluss Wasserleitung Seetalstrasse
LEGENDE
Werkleitungen
Bestehend
Projektiert
Fliesser
Telefon
Telecom
Elektrizität (informativ), Projektplan AEW massgebend
Kanalisation
Leitung ausserer Bereich nehmen / abtrennen
Als Grundlage für den Werkleitungsplan dienen Leitungsangaben der einzelnen Werke sowie alte Planunterlagen. Vorliegende Leitungsplan ohne Grundlagen kann nicht/nicht bzw. wenig differenziert sein.
Für die Richtigkeit und Vollständigkeit der eingetragenen Leitungen übernimmt unterzeichneter Ingenieur die CES Baumgartner AG keine Gewähr.
Der Unterzeichner hat sich auf die Angaben über die ungefähren Werkleitungen bei den beteiligten Werken zu informieren und diese durch den Werkleitungsgrundriss ergänzen sowie die Lage zu kontrollieren.
Gewässerschutzbereich üB
Bettungsprofil V4
Dichtheitsprüfung:
Wasser
Prüfdruck: 0.5 bar
Prüfdauer: 4 min.
Wasserzugabe: 0.10 l/m²
Luft
Prüfdruck: 0.2 bar
Prüfdauer: 4 min.
Druckabfall: 3.0% bar
Schachtprüfung: (Ortsbeton-Boden)
vol. Wasserzugabe = 0.20l/m² in 30 min
Fallhöhe = 0.5cm über Rohrscheitel
Änderung : Ind. Dat. Ent. Revisionen
A 03.06.2025 AL Planaufgenommen
Bauherr : Gemeinde Hallwil
Projekt : Sanierung Weid
Objekt : Werkleitungserneuerung / Wiedererschliessung
Projektstufe : Bauprojekt
Plan : Situation 1:200
Werkleitungen
Bauherr:
Ort und Datum
Unterschrift
Projektverfasser, verantwortlicher Bauleiter:
Aarau, 03.06.2025
Ort und Datum
Unterschrift
CES Baumgartner AG
Bergfeld + Partner
Tonhalestrasse 3, 5001 Aarau
Tel. 062 834 50 50, Fax 062 834 50 55
info.aarau@ces-ag.ch, www.ces-ag.ch
Erst. auf Dat. 08.06.2023 Gezei. jr
Rev. AL Dat. 03.06.2025 Gezei. jr
Format A0 x 841
Dateiname / Plan-Nr. 1830.0 - 2103A