

1023 Neubau Gewerbebau Parzelle 773

Standort Parzelle 773 | Breiten | 5705 Hallwil
 Bauherr Roger Märki | Hauptstrasse 28 | 5502 Hunzenschwil
 Architekt Walker Architekten AG | Neumarkt 1 | 5200 Brugg | T 056 460 72 60 | F 056 460 72 50 | www.walker.ch

3101 Kanalisation


Freigabedatum 06.03.2020 | gezeichnet sie | Massstab 1:100 | Format 420x594 Druckdatum 06.03.2020 | jan.zapletal

Fixpunkt Nr. 1035 = +467.80 m.ü.M.
 OK Fertig Boden = ±0.00 = 468.45 m.ü.M

Ort und Datum: Hunzenschwil, den 10.03.2020
 Der Grundeigentümer und Bauherr: Der Architekt:

Regenwasser Bestand Schmutzwasser Bestand

89

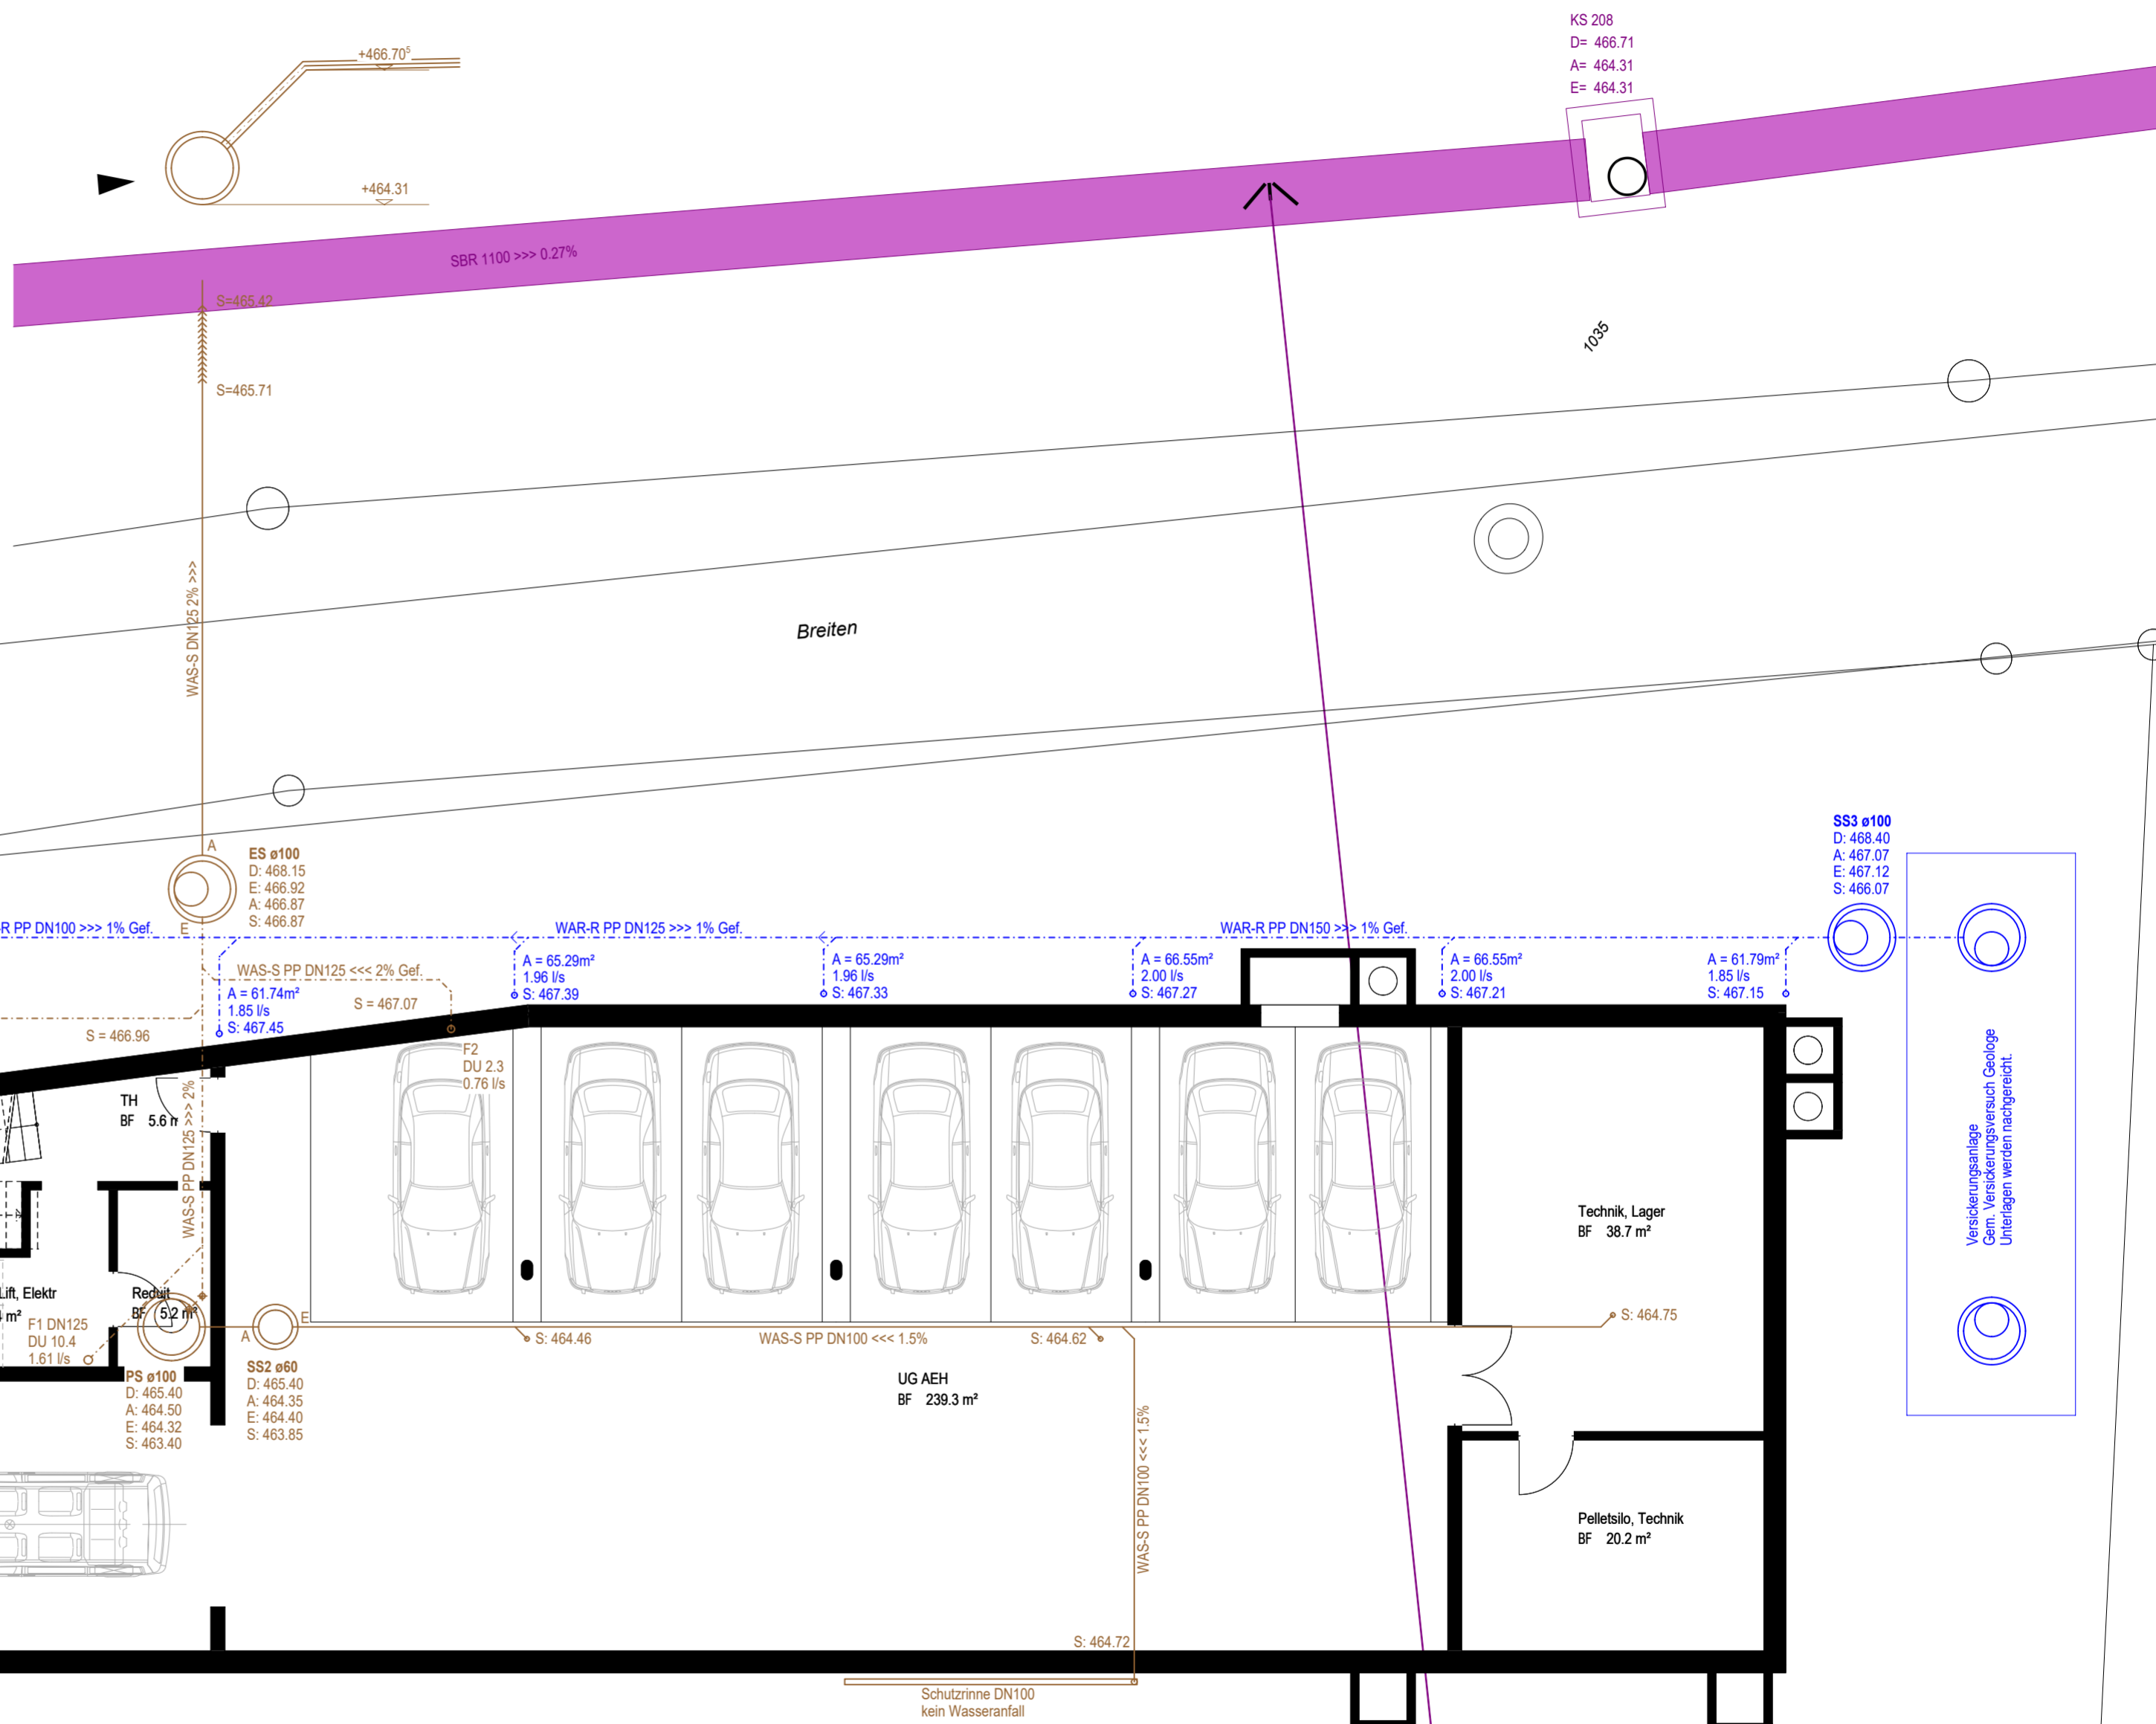

KS 208
 D= 466.71
 A= 464.31
 E= 464.31

SS3 ø100
 D: 468.40
 A: 467.07
 E: 467.12
 S: 466.07

Versickerungsanlage
 Gem. Versickerungsversuch Geologe
 Unterlagen werden nachgereicht.

Versickerungsanlage
 Gem. Versickerungsversuch Geologe
 Unterlagen werden nachgereicht.