


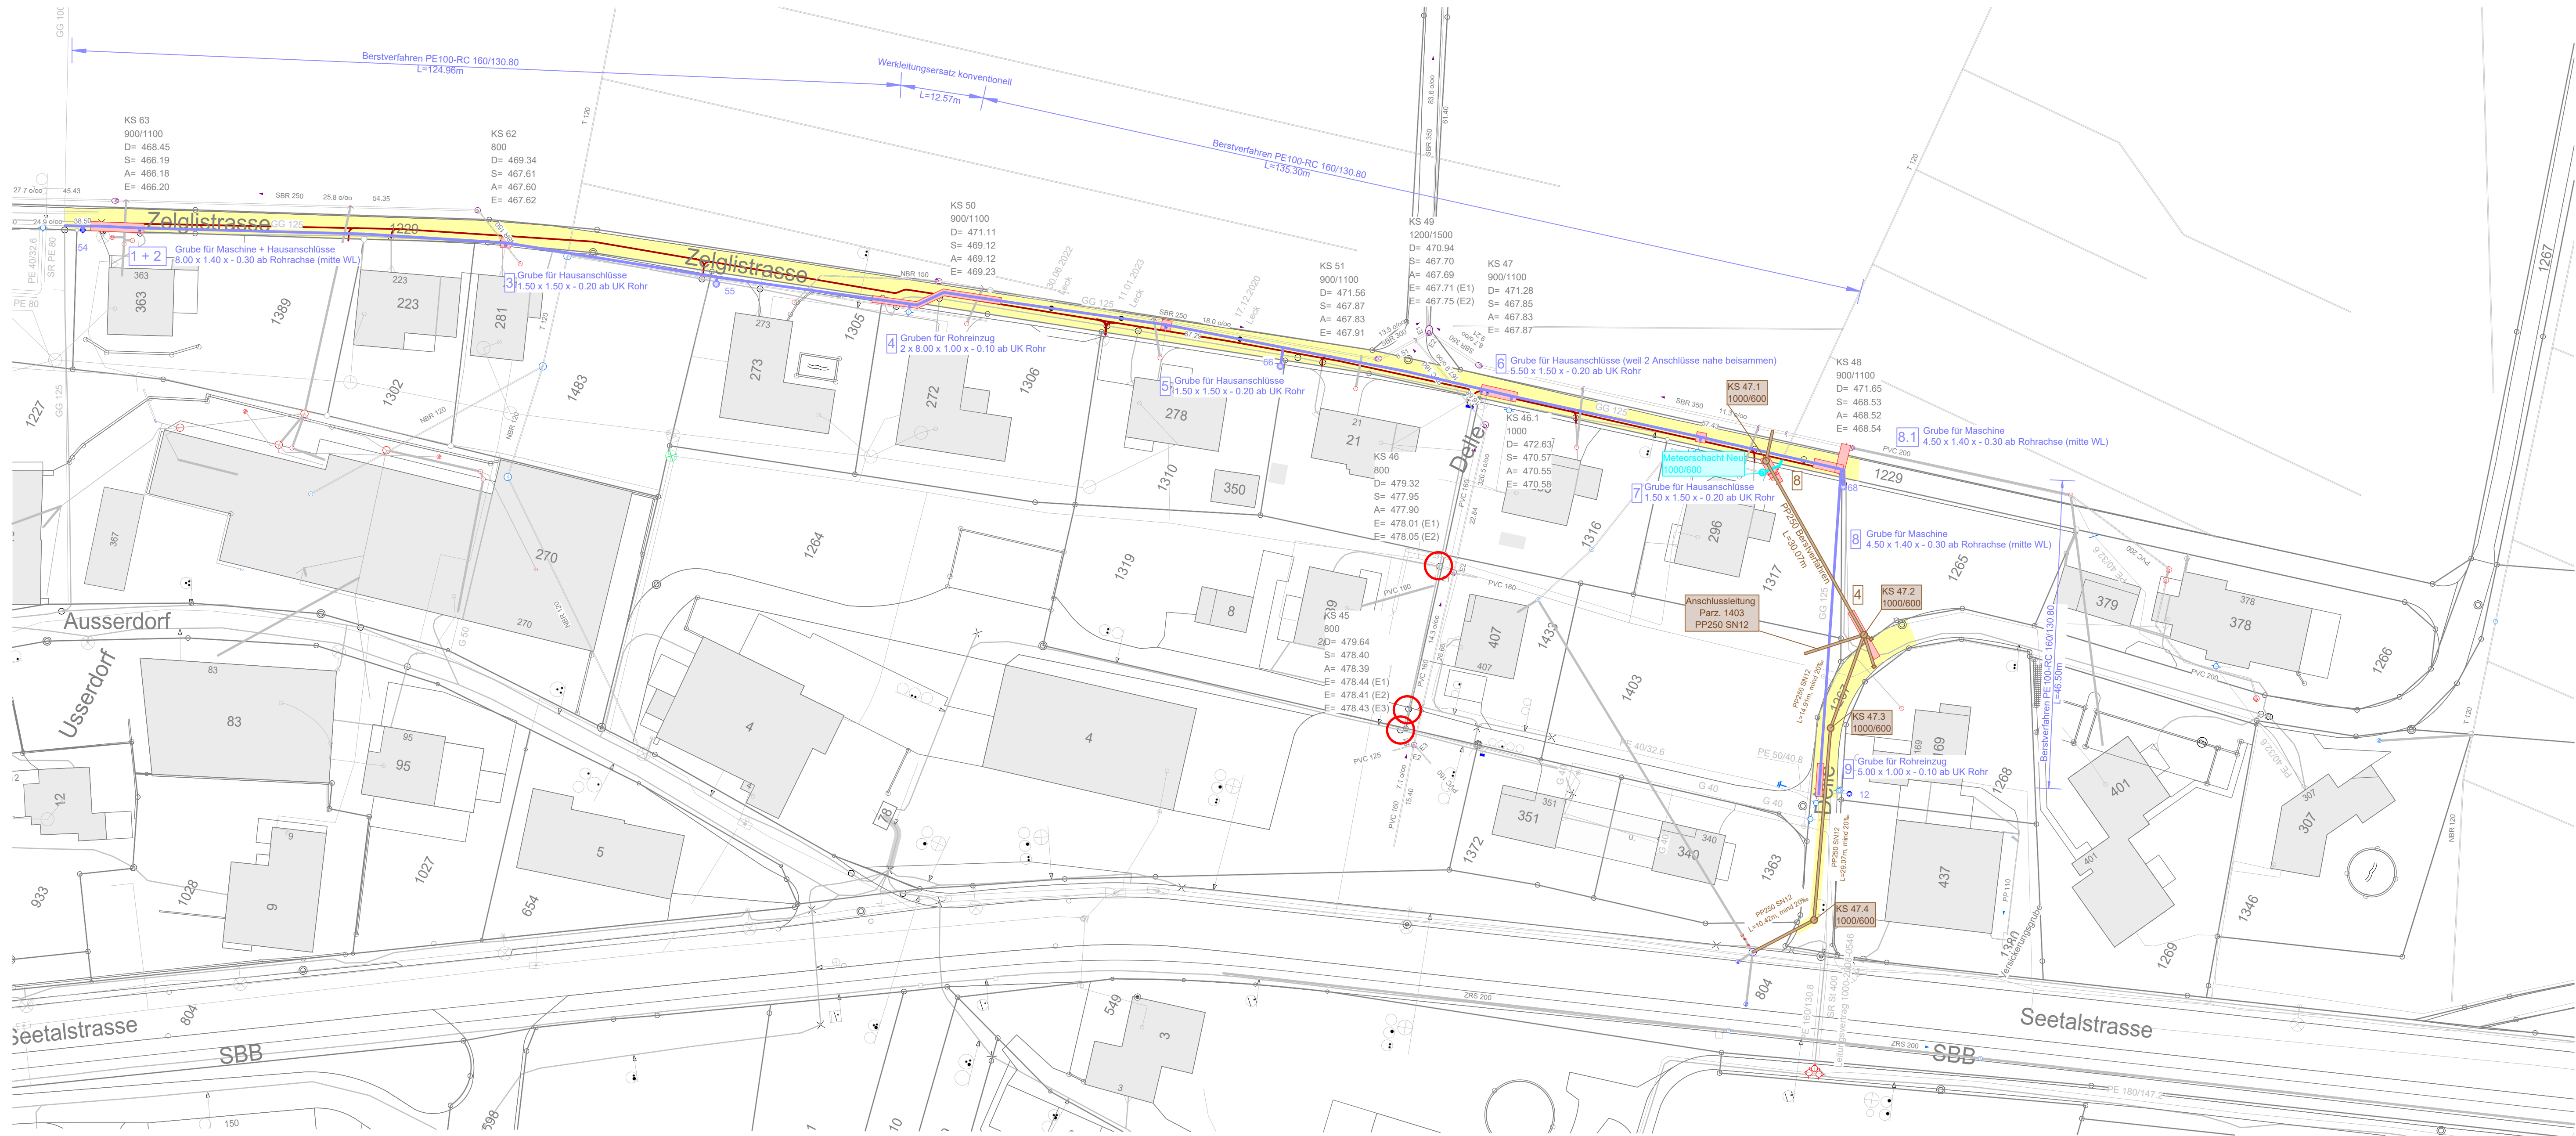

LEGENDE

Projekt

- Strassensanierung Zeligstrasse, AC T 16 TDS, Stärke 70mm
- Sondagen Wasserleitung

Werkleitungen

Bestehend

- Regenabwasserleitung (RW)
- Sickerwasser (SI)
- Schmutzwasser
- Wasser
- Telefon
- TV
- Gas
- Elektrizität / Schächte

Projektiert

- Regenabwasserleitung (RW)
- Sickerwasser (SI)
- Schmutzwasser
- Wasser
- Telefon
- TV
- Gas
- Elektrizität / Schächte

Als Grundlage für den Werkleitungsplan dienten Leitungsangaben der verschiedenen Werke sowie alte Planunterlagen. Teilweise korrespondieren diese Grundlagen nicht miteinander bzw. weisen Differenzen auf.


Für die Richtigkeit und Vollständigkeit der eingezeichneten Leitungen oder unterirdischen Anlagen leistet die CES Baingenieur AG keine Gewähr.

Der Unternehmer hat sich vor Baubeginn über die Lage sämtlicher Werkleitungen bei den betreffenden Werken zu erkundigen und diese durch den Werkleitungseigentümer an Ort und Stelle abstecken zu lassen.

Bauherr : Gemeinde Hallwil
Projekt : Sanierung Zeligstrasse und Delle
Objekt : Werkleitungserneuerung / Strasseninstandstellung
Projektstufe : Vorprojekt



Plan : Situation 1:500
Übersichtsplan

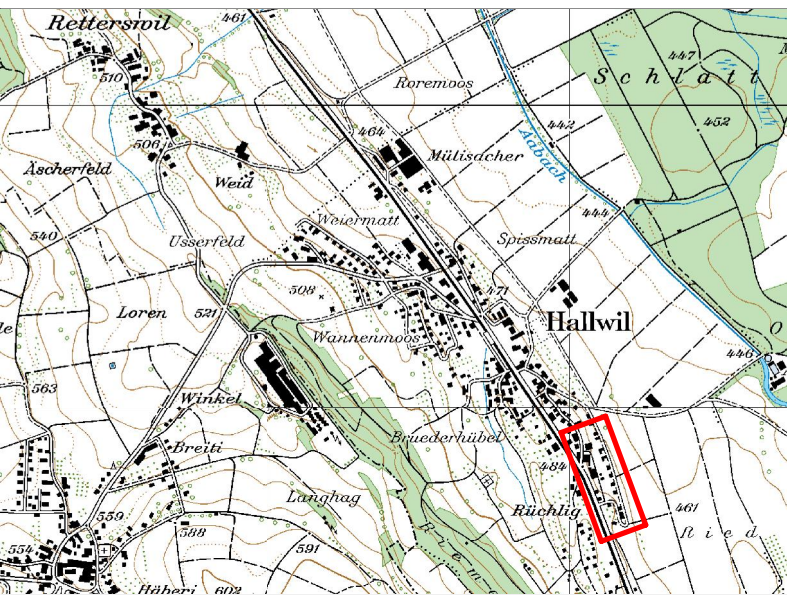

CES Baingenieur AG
Burgherr + Partner
Rohrerstrasse 3, 5001 Aarau
T 062 834 31 80, F 062 834 31 85
info.aarau@cesag.ch, www.cesag.ch

Erst.	Iv	Dat.	05.04.2023	Gepr.	Jr
Rev.		Dat.		Gepr.	
Format					
Dokument / Plan-Nr.	22039.0-1001				