


Legende:

Bestehend
Abbruch
Rohrtrasse MS+NS+SB
MS-Kabel (Mittelspannung, 16kV)
NS-Kabel (Niederspannung, 400V)
SB-Kabel (Öffentliche Beleuchtung, 230V)
LWL-Kabel (Lichtwellenleiter, Glasfasern)

Kontrolle der Rohrverlegung und Einmessung

Vor Baubeginn und vor dem Zudecken der Kabelschutzrohre ist das zuständige Regional-Center zur Kontrolle der Rohrverlegung zu benachrichtigen. Für die Einmessung kann direkt die **Abteilung Vermessung, M +41 79 422 77 11** aufgegeben werden. Werden die Meldungen unterlassen, kann die AEW Energie AG für die Folgen keine Haftung übernehmen. Zudem wird der Aufwand für das nachträgliche Orten der Leitung in Rechnung gestellt. **!!! Bitte entsprechend weiterleiten !!!**

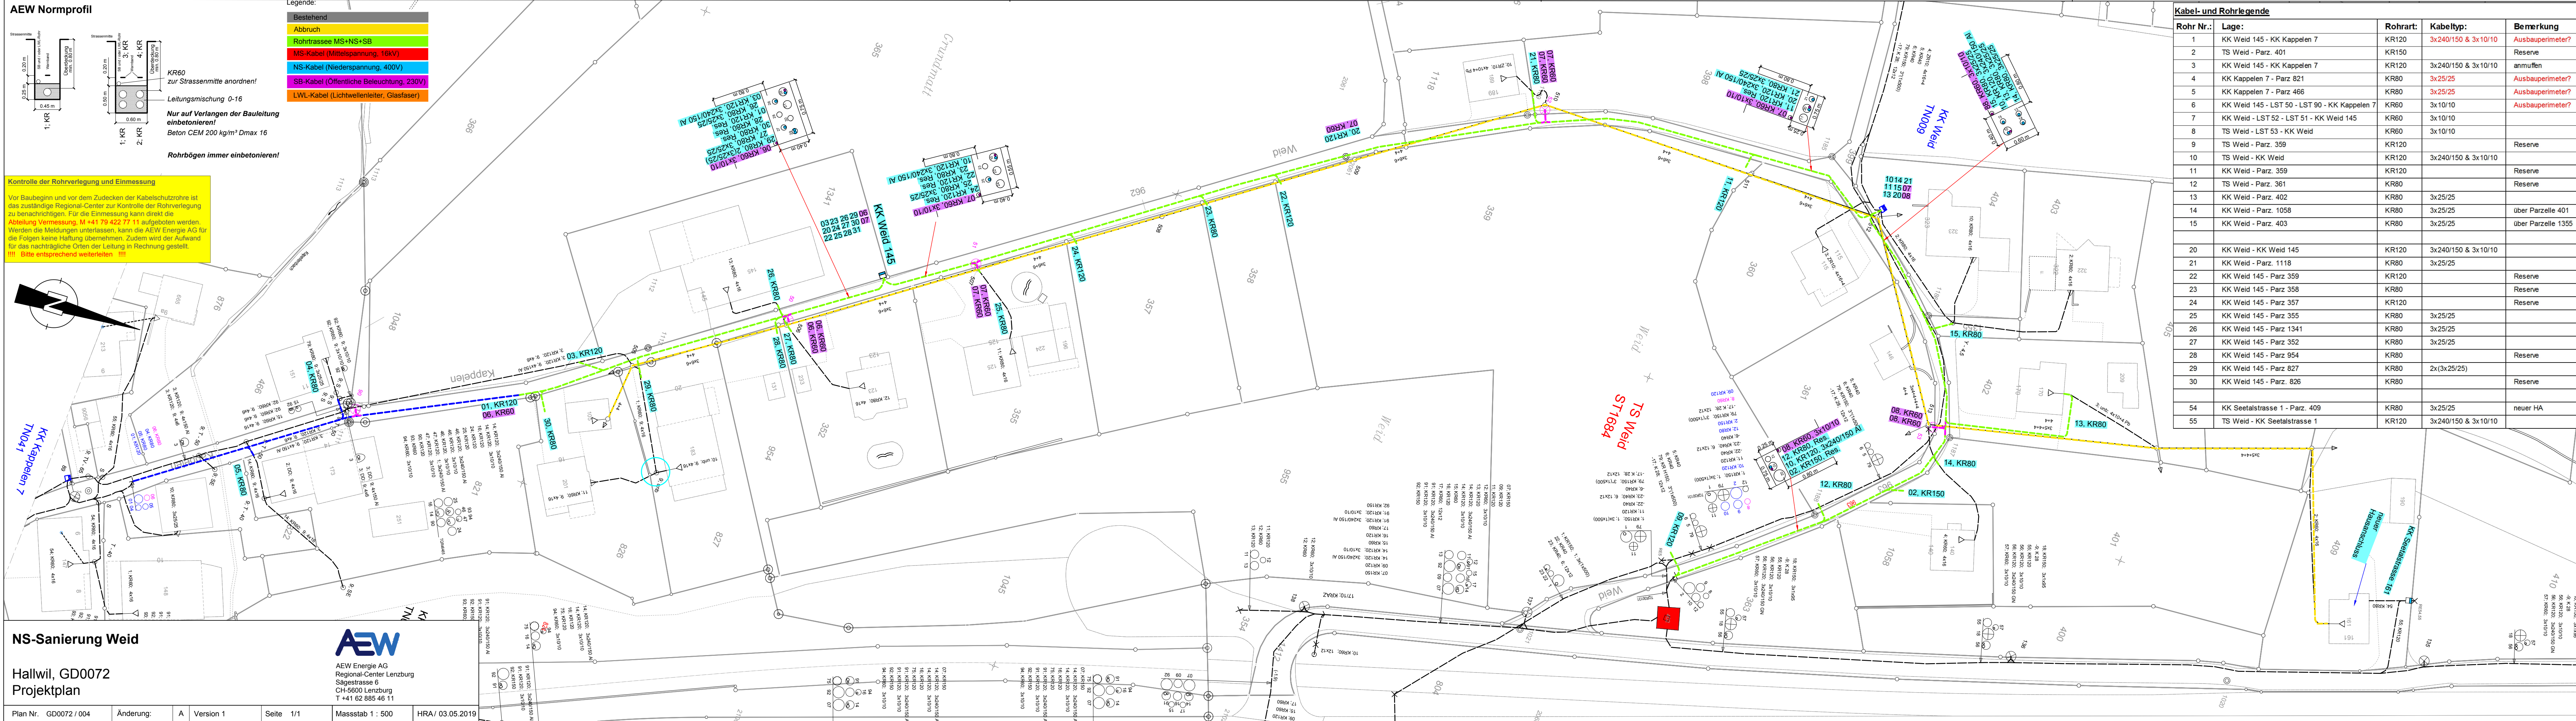

Rohr Nr.:	Lage:	Rohrart:	Kabeltyp:	Bemerkung
1	KK Weid 145 - KK Kappelen 7	KR120	3x240/150 & 3x10/10	Ausbauperimeter?
2	TS Weid - Parz. 401	KR150		Reserve
3	KK Weid 145 - KK Kappelen 7	KR120	3x240/150 & 3x10/10	anmuffen
4	KK Kappelen 7 - Parz 821	KR80	3x25/25	Ausbauperimeter?
5	KK Kappelen 7 - Parz 466	KR80	3x25/25	Ausbauperimeter?
6	KK Weid 145 - LST 50 - LST 90 - KK Kappelen 7	KR60	3x10/10	Ausbauperimeter?
7	KK Weid - LST 52 - LST 51 - KK Weid 145	KR60	3x10/10	
8	TS Weid - LST 53 - KK Weid	KR60	3x10/10	
9	TS Weid - Parz. 359	KR120		Reserve
10	TS Weid - KK Weid	KR120	3x240/150 & 3x10/10	
11	KK Weid - Parz. 359	KR120		Reserve
12	TS Weid - Parz. 361	KR80		Reserve
13	KK Weid - Parz. 402	KR80	3x25/25	
14	KK Weid - Parz. 1058	KR80	3x25/25	über Parzelle 401
15	KK Weid - Parz. 403	KR80	3x25/25	über Parzelle 1355
20	KK Weid - KK Weid 145	KR120	3x240/150 & 3x10/10	
21	KK Weid - Parz. 1118	KR80	3x25/25	
22	KK Weid 145 - Parz 359	KR120		Reserve
23	KK Weid 145 - Parz 358	KR80		Reserve
24	KK Weid 145 - Parz 357	KR120		Reserve
25	KK Weid 145 - Parz 355	KR80	3x25/25	
26	KK Weid 145 - Parz 1341	KR80	3x25/25	
27	KK Weid 145 - Parz 352	KR80	3x25/25	
28	KK Weid 145 - Parz 954	KR80		Reserve
29	KK Weid 145 - Parz 827	KR80	2x(3x25/25)	
30	KK Weid 145 - Parz. 826	KR80		Reserve
54	KK Seetalstrasse 1 - Parz. 409	KR80	3x25/25	neuer HA
55	TS Weid - KK Seetalstrasse 1	KR120	3x240/150 & 3x10/10	