


Gewässerschutzbereich ÜB Bettungsprofil V4

Dichtheitsprüfung:

Wasser:	
Prüfdruck:	0.5 bar
Prüfdauer:	30 min.
Wasserzugabe:	0.10 l/m ²
Luft:	
Prüfdruck:	0.2 bar
Prüfdauer:	4 min.
Druckabfall:	0.015 bar

Schachterprüfung: (Ortsbeton-Boden)


zul. Wasserzugabe = 0.20 l/m² in 30 min
Füllhöhe = 0.5cm über Rohrschelle!

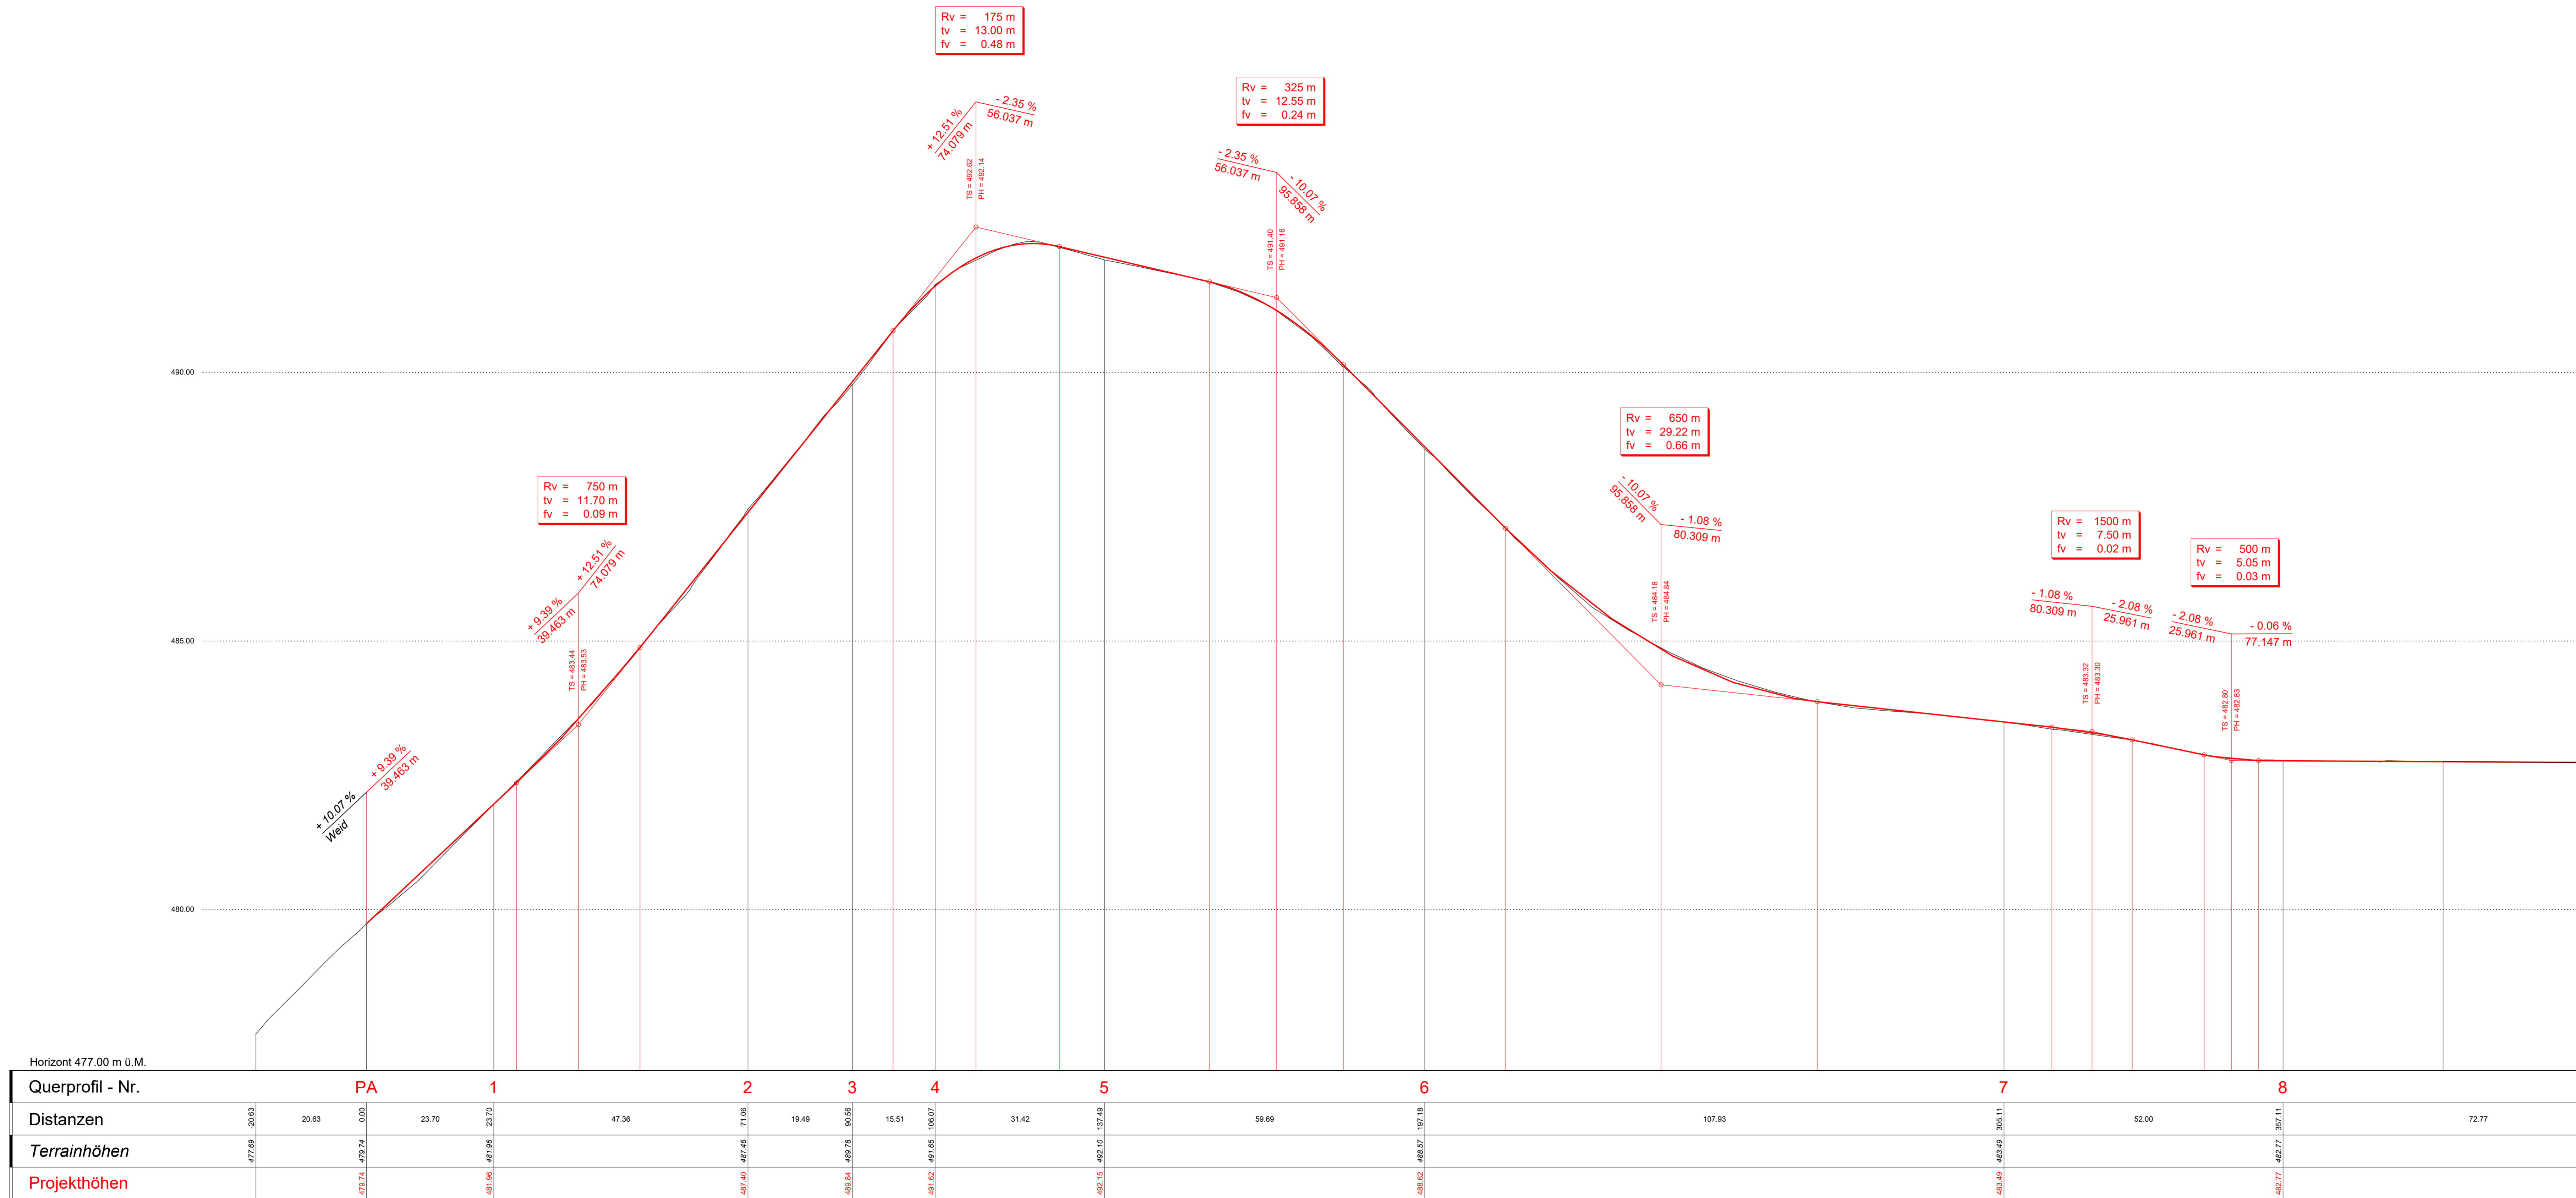

Bauherr : Gemeinde Hallwil
 Projekt : Sanierung Weid
 Objekt : Werkleitungserneuerung / Weilererschliessung

Projektstufe : Bauprojekt

Plan : **Längenprofil**
1:500/50

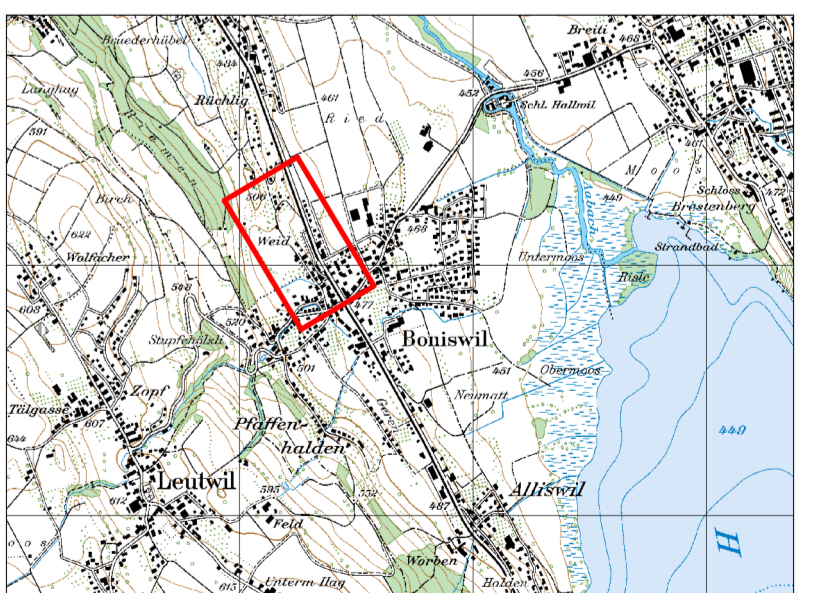

VORABZUG