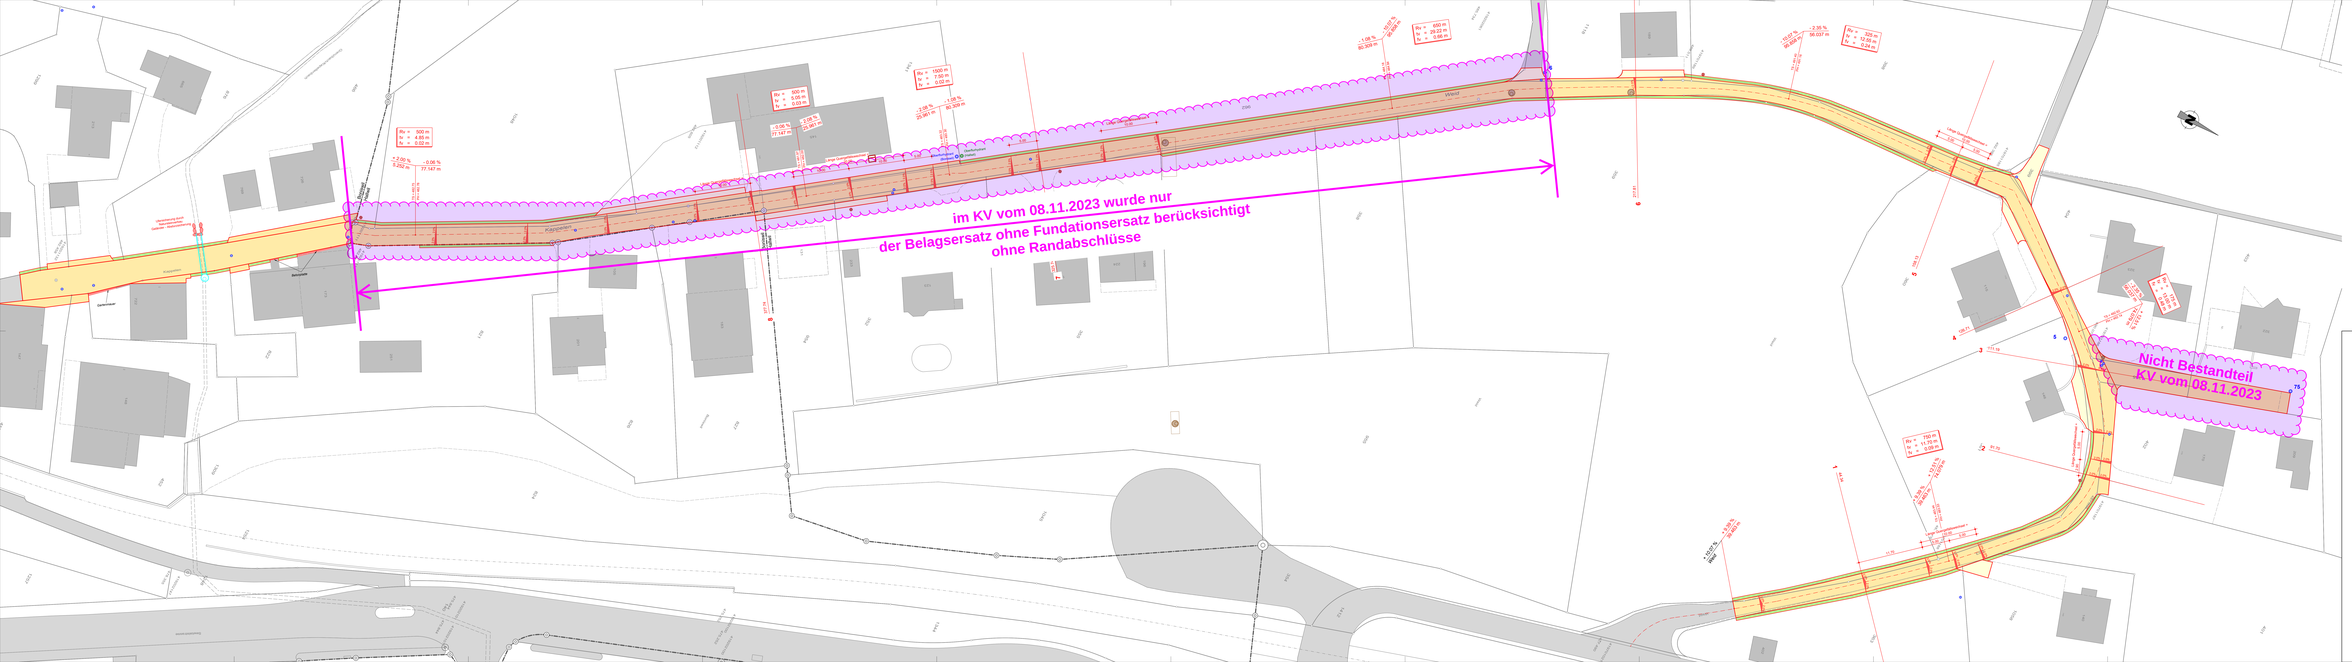
im KV vom 08.11.2023 wurde nur
der Belagsersatz ohne Fundationsersatz berücksichtigt
ohne Randabschlüsse
Nicht Bestandteil
KV vom 08.11.2023
Rv = 500 m
Tv = 4.00 m
Tr = 0.02 m
+2.00 %
0.000 m
-0.06 %
77.147 m
-2.18 %
77.147 m
-2.18 %
25.000 m
-2.98 %
20.981 m
-1.98 %
80.309 m
-1.08 %
80.309 m
Rv = 650 m
Tv = 09.22 m
Tr = 0.00 m
-2.35 %
56.037 m
